


- LEGENDA:**
- krawędź jezdnii
 - projektowany chodnik
 - projektowane zjazdy
 - projektowany zieleniec
 - plac postojowy

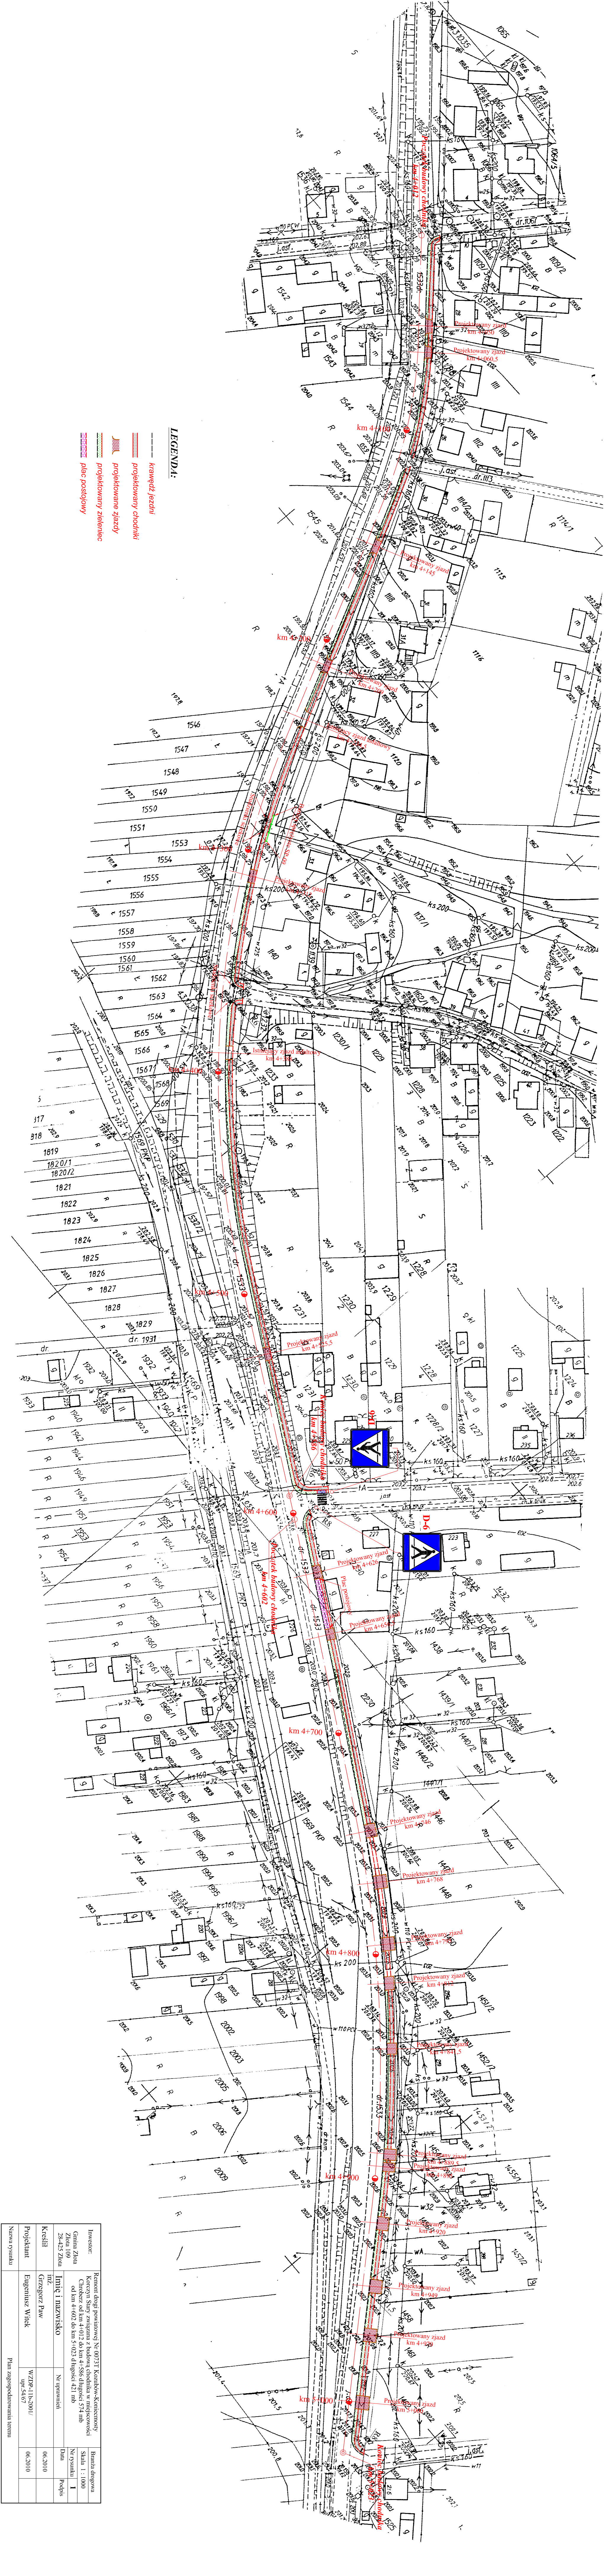

Investor	Komuna drog powiatowej Nr 00331 Koszów-Komieniewo	Brzozda drogowa
	Korzyn Siny związane z budową chodnika w miejscowości	Skala 1 : 1000
	od km 4+012 do km 4+866 długości 854 mb	Nr rysunku 1
	od km 4+602 do km 5+023 długości 421 mb	Data
Kreszki	Imię i Nazwisko	Opis
	mz. Grzegorz Paw	06-2010
Projektant	Eugeniusz Włack	06-2010
Nazwa rysunku	Plan zagospodarowania terenu	