


PRZEKRÓJ DRENAŻU ROZSĄCZAJĄCEGO SKALA 1:10

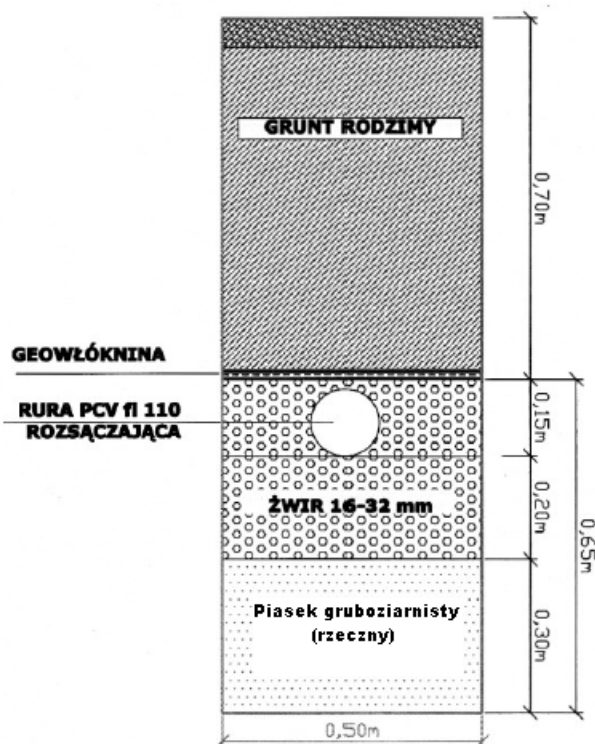

Nazwa obiektu budowlanego: Przydomowa oczyszczalnia ścieków		
Tytuł rysunku: Przekrój drenażu rozsączającego		SKALA 1:10
Data opracowania: 30.03.2009		
Opracował: Józef Kamiński	Podpis:	Uprawnienia K1 255/94