


PRZEKRÓJ POPRZECZNY CHODNIKA

od km 4+602 do km 5+023

Skala 1 : 20

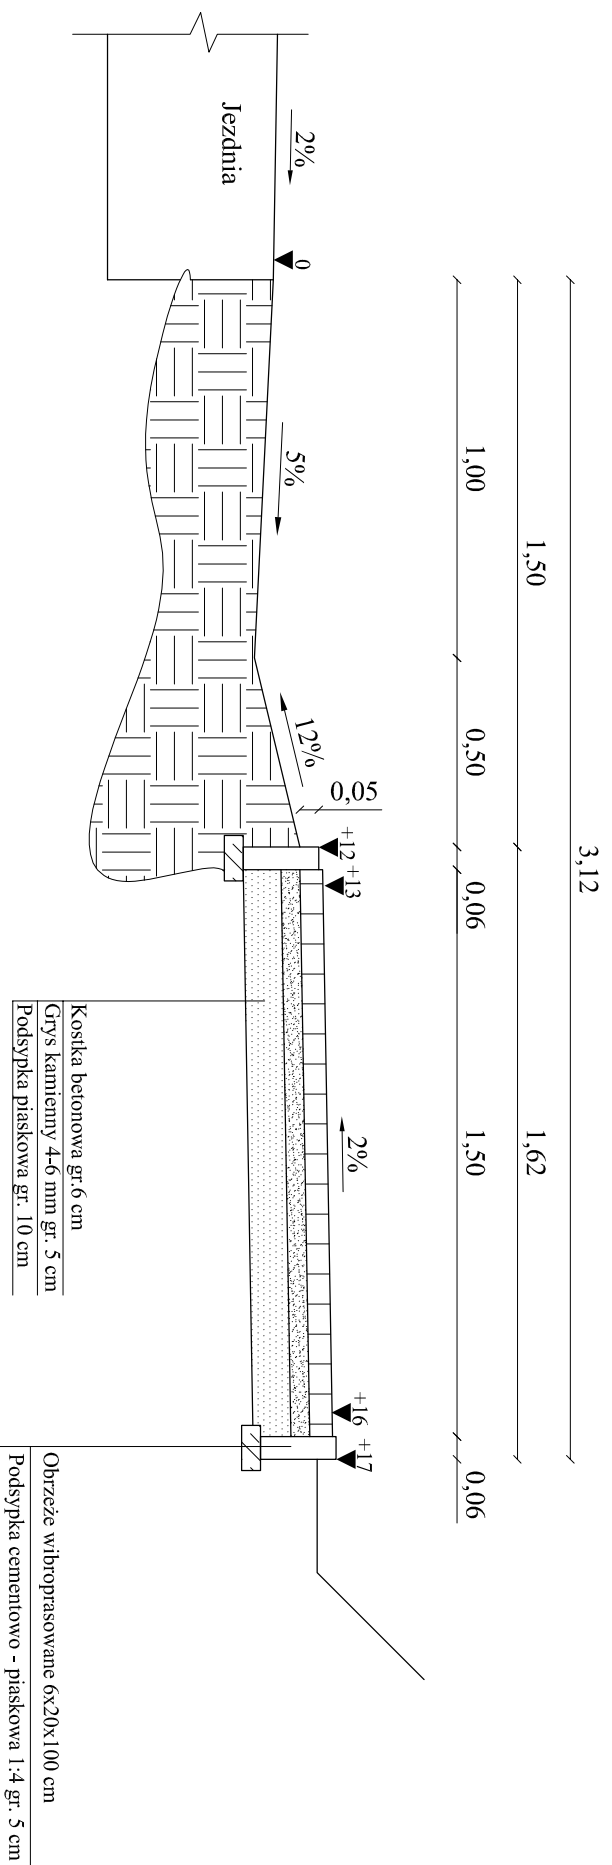

Inwestor: Gmina Złota Złota 109 28-425 Złota	Remont drogi powiatowej Nr 0073T Kozubów-Koniecznosy Korezyn Stary związana z budową chodnika w miejscowości Chroberz od km 4+012 do km 4+586 długości 574 mb od km 4+602 do km 5+023 długości 421 mb	Branża drogowa		
		Skala 1 : 20		
Kreślił Grzegorz Paw	Imię i nazwisko inż. Grzegorz Paw	Nr uprawnień	Data 06.2010	Podpis 4a
Projektant Eugeniusz Witek		WZDP-11b-2001/ upr.54/67	06.2010	
Nazwa rysunku Przekrój poprzeczny chodnika				