
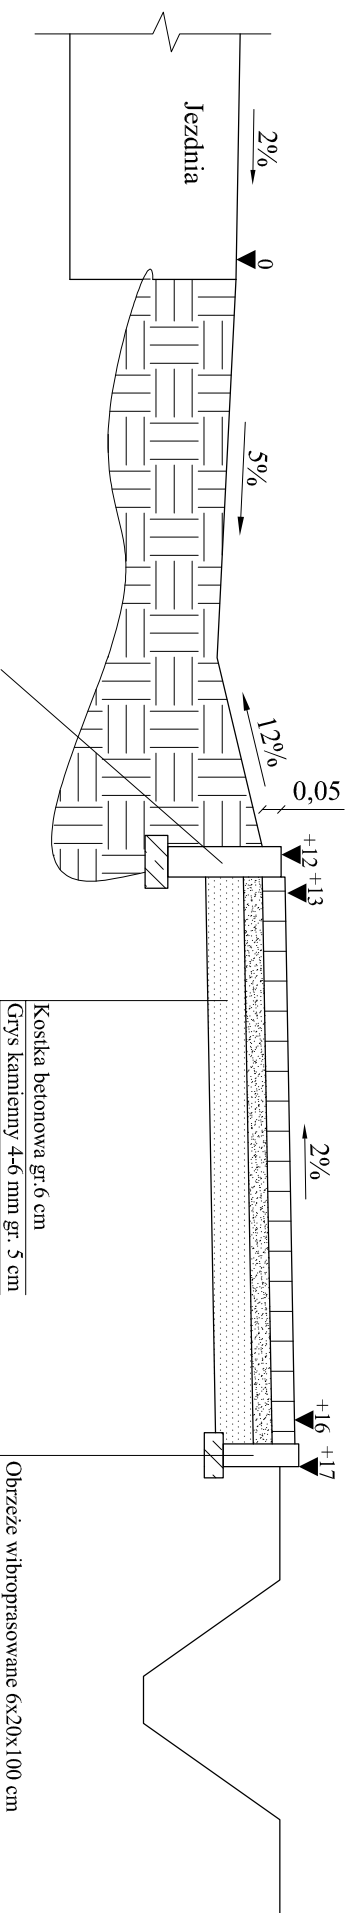


PRZEKRÓJ POPRZECZNY CHODNIKA

od km 4+012 do km 4+586

Skala 1 : 20

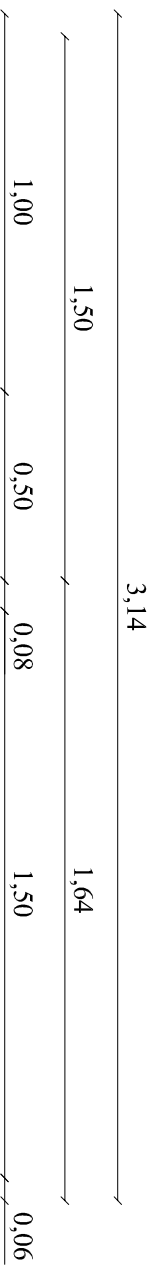

Obrzeże wibroprasowane 8x30x100
Podsyпка cementowo - piaskowa 1:4 gr. 6 cm

Kostka betonowa gr. 6 cm
Grys kamienny 4-6 mm gr. 5 cm
Podsyпка piaskowa gr. 10 cm

Obrzeże wibroprasowane 6x20x100 cm
Podsyпка cementowo - piaskowa 1:4 gr. 5 cm

Investor:	Gmina Złota Złota 109 28-425 Złota	Remont drogi powiatowej Nr 0073T Kozubów-Komietnosy Korczyń Stary związana z budową chodnika w miejscowości Chroberz od km 4+012 do km 4+586 długości 574 mb od km 4+602 do km 5+023 długości 421 mb	Branża drogowa Skala 1 : 20
Kreślił	inż. Grzegorz Paw	Imię i nazwisko	Nr rysunku 4
Projektant	Eugeniusz Wittek	Nr uprawnień	Data 06.2010
Nazwa rysunku	Przekrój poprzeczny chodnika		