SZCZEGÓŁ ZJAZDU NA POSESJE

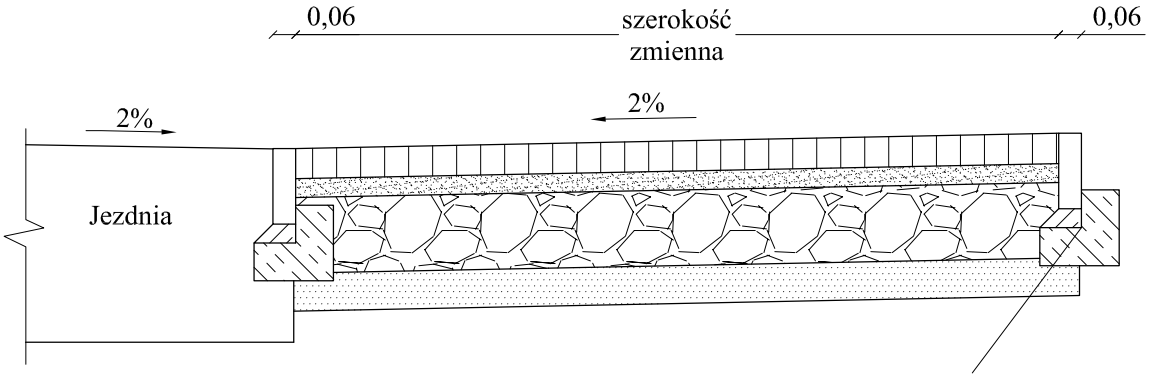

Obrzeże wibroprasowane 6x20x100
Podsypka cementowo - piaskowa 1:4 gr. 5 cm
Ława betonowa z betonu B-15

Konstrukcja chodnika na zjazdach:

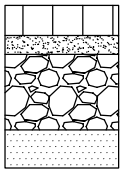

Kostka betonowa gr. 8 cm
Grys kamienny 4-6 mm gr. 5 cm

Podbudowa z kruszywa łamanego gr. 20 cm

Podsypka piaskowa gr. 10 cm

Inwestor: Gmina Złota Złota 109 28-425 Złota	Remont drogi powiatowej Nr 0073T Kozubów-Koniecmosty Korczyn Stary związana z budową chodnika w miejscowości Chroberz od km 4+012 do km 4+586 długości 574 mb od km 4+602 do km 5+023 długości 421 mb		Branża drogowa	
			Skala 1 : 20	
			Nr rysunku	3
	Imię i nazwisko	Nr uprawnień	Data	Podpis
Kreślił	inż. Grzegorz Paw		06.2010	
Projektant	Eugeniusz Witek	WZDP-11b-2001/ upr.54/67	06.2010	
Nazwa rysunku	Rysunek zjazdu na posesje			