


PRZEKRÓJ POPRZECZNY PLACU POSTOJOWEGO

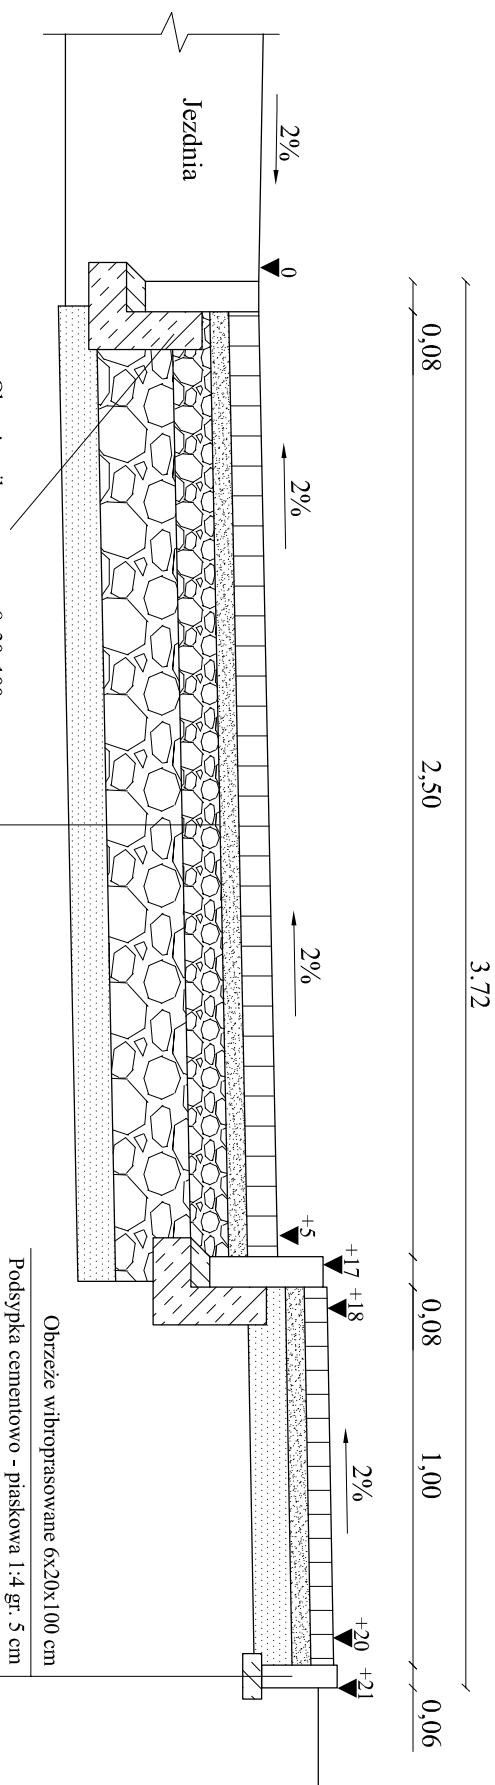


Obrzeże wibroprasowane 8x30x100
Podsypka cementowo - piaskowa 1:4 gr. 5 cm
Lawa betonowa z betonu B-15

Obrzeże wibroprasowane 6x20x100 cm
Podsypka cementowo - piaskowa 1:4 gr. 5 cm

Kostka betonowa gr. 8 cm
Grys kamienny 4-6 mm gr. 5 cm
Warstwa podbudowy z kruszywa łamanego 0-31,5 mm grubości 10 cm wg BN-64/8933-03
Dolna warstwa podbudowy z kruszywa łamanego 31,5-63 mm grubości 20 cm wg BN-64/8933-03
Podsypka piaskowa grubości 10 cm wg PN-B-11113

Konstrukcja chodnika:

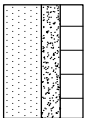

Kostka betonowa gr. 6 cm
Grys kamienny 4-6 mm gr. 5 cm
Podsypka piaskowa gr. 10 cm

Inwestor: Gmina Złota Złota 109 28-425 Złota	Remont drogi powiatowej Nr 00731T Kozubów-Koniecznosy Korczyn Stary związana z budowa chodnika w miejscowości Chroberz od km 4+012 do km 4+586 długości 574 mb od km 4+602 do km 5+023 długości 421 mb		Branża drogowa	
	Imię i nazwisko		Nr uprawnień	Data
Kreślił inż. Grzegorz Paw			06.2010	
Projektant Eugeniusz Witek	WZDP-11b-2001/ upr.54/67		06.2010	
Nazwa rysunku	Przekrój poprzeczny placu postojowego			