


BARIERA SPRĘŻYSTA SP-09

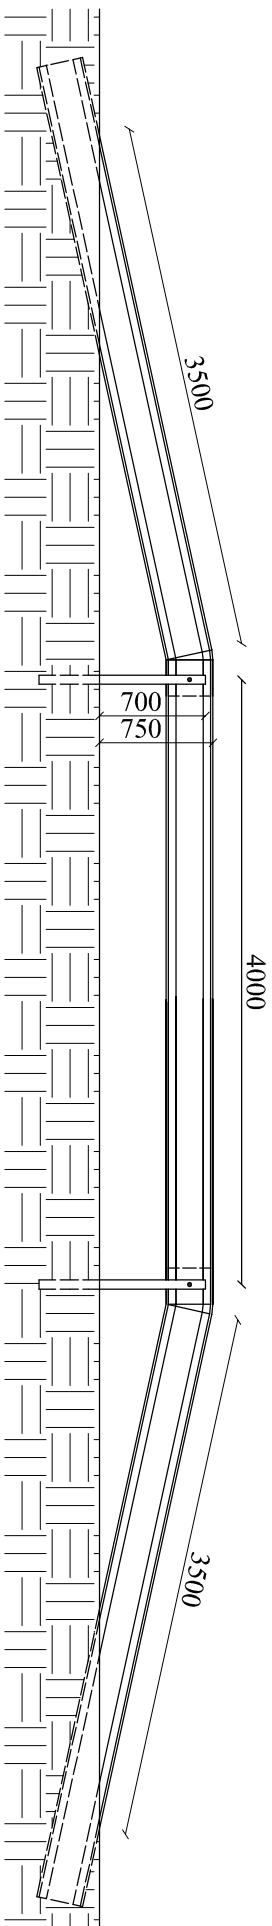

Inwestor: Gmina Złota Złota 109 28-425 Złota	Remont drogi powiatowej Nr 0073T Kozubów-Koniecznosy Korezyn Stary związana z budową chodnika w miejscowości Chroberz od km 4+012 do km 4+586 długości 574 mb od km 4+602 do km 5+023 długości 421 mb	Branża drogowa	
		Skala 1 : 20	
Kreślił Grzegorz Paw	Imię i nazwisko inż. Grzegorz Paw	Nr uprawnień	Nr rysunku 9
Projektant Eugeniusz Wittek	WZDP-11b-2001/ upr.:54/67	Data 06.2010	Podpis
Nazwa rysunku	Bariera sprężysta SP-09		