
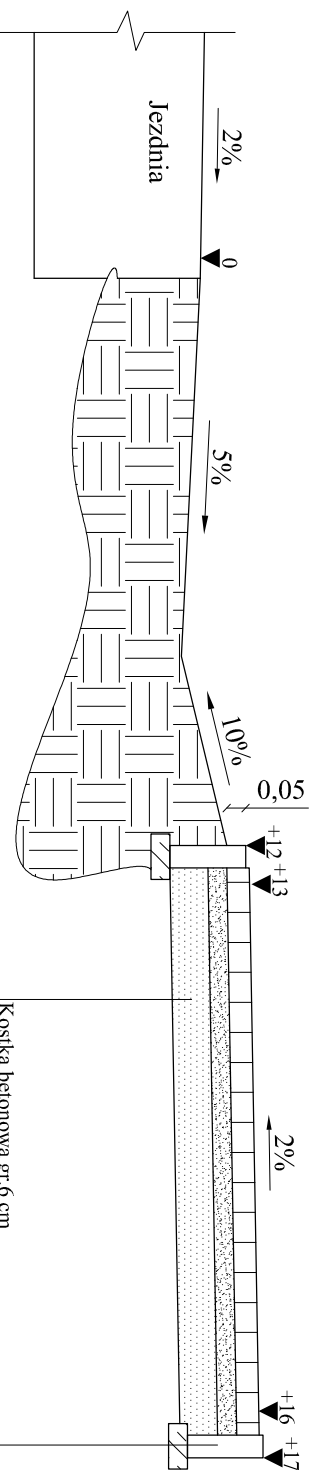


# PRZEKRÓJ POPRZECZNY CHODNIKA

od km 0+003 do km 0+847

Skala 1 : 20

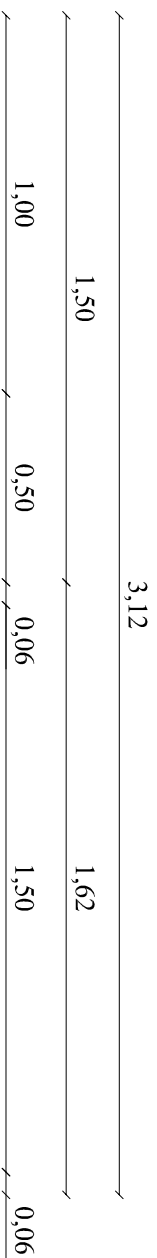

Koska betonowa gr 6 cm

Grys kamienny 4-6 mm gr. 5 cm

Podsyпка piaskowa gr. 10 cm

Obrzeże wibroprasowane 6x20x100 cm

Podsyпка cementowo - piaskowa 1:4 gr. 5 cm

Inwestor:	Gmina Złota Złota 109 28-425 Złota	Remont drogi powiatowej Nr 0078T Stawiszycie Wymysłów związany z budową chodnika w miejscowości Stawiszycie od km 0+003 do km 0+847	Branża drogowa		
			Skala 1 : 20		
Kreślił	inż. Grzegorz Paw	Imię i nazwisko	Nr uprawnień	Data	Podpis
Projektant	Eugeniusz Wittek			06.2010	<b>2</b>
Nazwa rysunku	Przekrój poprzeczny chodnika				