
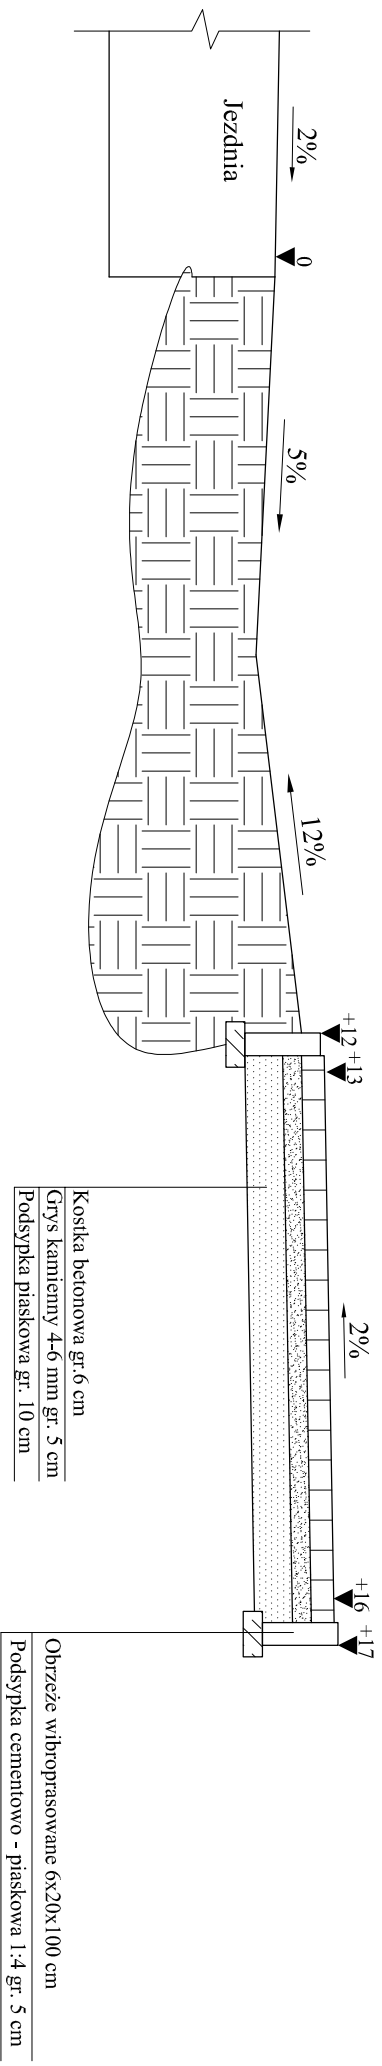


# PRZEKRÓJ POPRZECZNY CHODNIKA

od km 7+473 do km 7+763

Skala 1 : 20

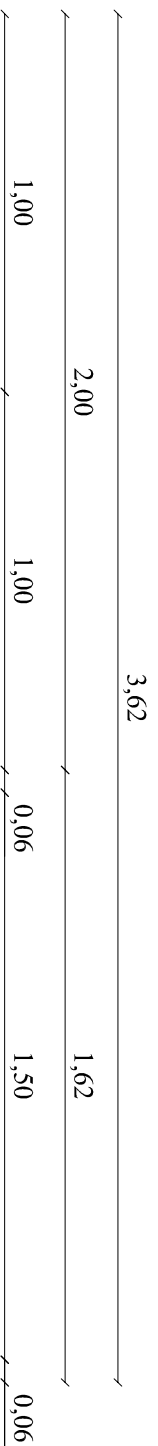

Investor:	Remont drogi powiatowej Nr 0073T Kozubów		Branża drogowa	
Gmina Złota Złota 109 28-425 Złota	Konicznosty-Korczyn Stary związany z budową chodnika w miejscowości Nieprowice od km 7+473 do km 7+763		Skala 1 : 20	
Kreślił	Imię i nazwisko	Nr uprawnień	Nr rysunku	2
Projektant	inż. Grzegorz Paw Eugeniusz Witek		Data	Podpis
Nazwa rysunku	Przekrój poprzeczny chodnika			
	WZDP-11b-2001/ upr.54/67		06.2010	