



PRZEKRÓJ POPRZECZNY PLACU POSTOJOWEGO

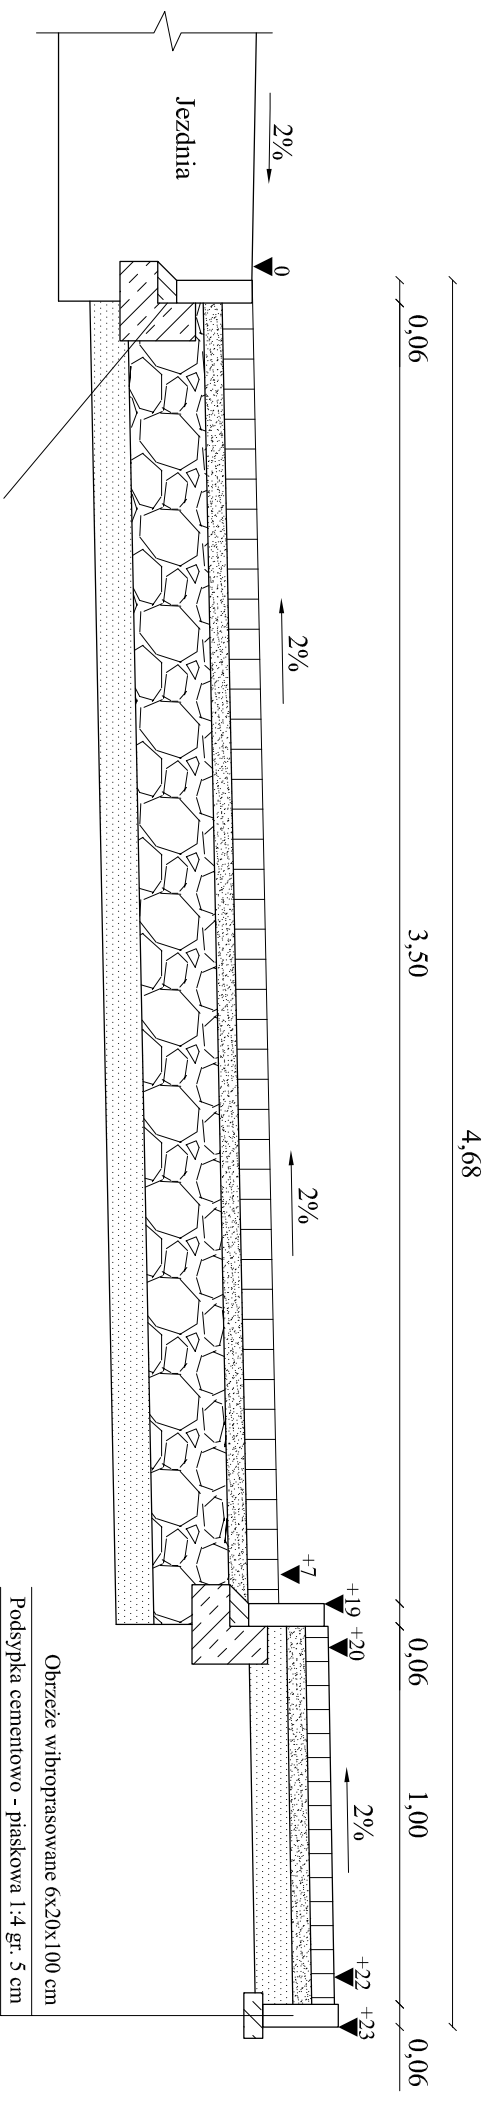


Konstrukcja placu postojowego:

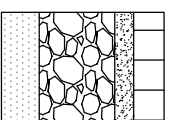

- Kostka betonowa gr. 8 cm
- Grys kamienny 4-6 mm gr. 5 cm
- Podbudowa z kruszywa łamanego gr. 20 cm
- Podsyypka piaskowa gr. 10 cm

Konstrukcja chodnika:

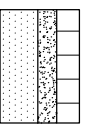

- Kostka betonowa gr. 6 cm
- Grys kamienny 4-6 mm gr. 5 cm
- Podsyypka piaskowa gr. 10 cm

Investor:	Gmina Złota Złota 109 28-425 Złota	Remont drogi powiatowej Nr 0073T Kozubów Komisyonisty-Korczyn Stary związany z budową chodnika w miejscowości Nieprovice od km 7+473 do km 7+763	Branża drogowa	Skala 1 : 20	
				Nr rysunku 3a	
Kreślił	inż. Grzegorz Paw	Imię i nazwisko	Nr uprawnień	Data	Podpis
Projektant	Eugeniusz Witek	WZDP-11b-2001/ upr.:54/67	06.2010		
Nazwa rysunku	Przekrój poprzeczny placu postojowego				