ZATOKA AUTOBUSOWA

SKALA 1 : 100

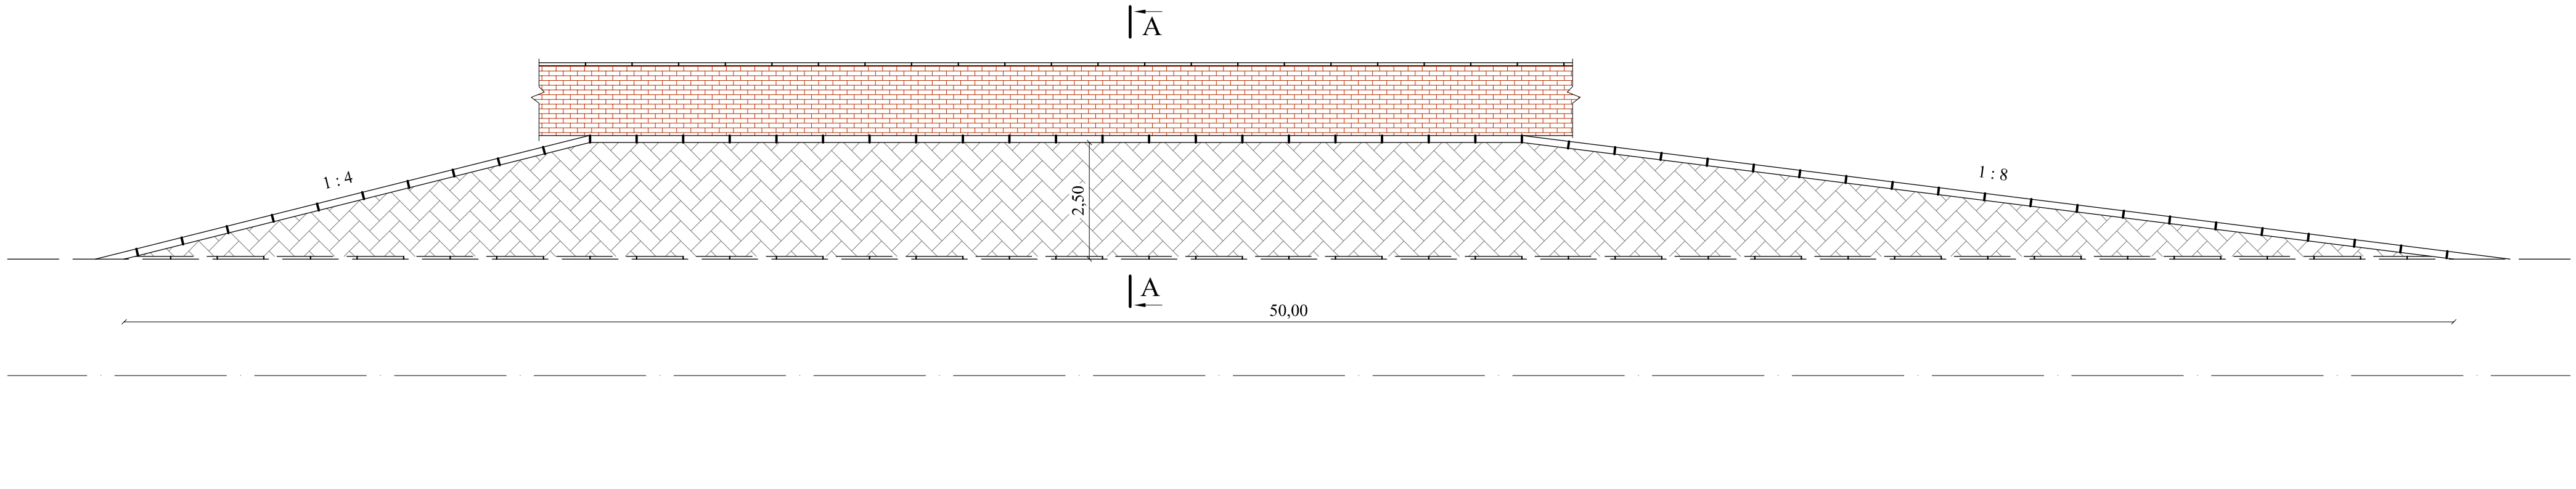

PRZEKRÓJ A - A

SKALA 1 : 20

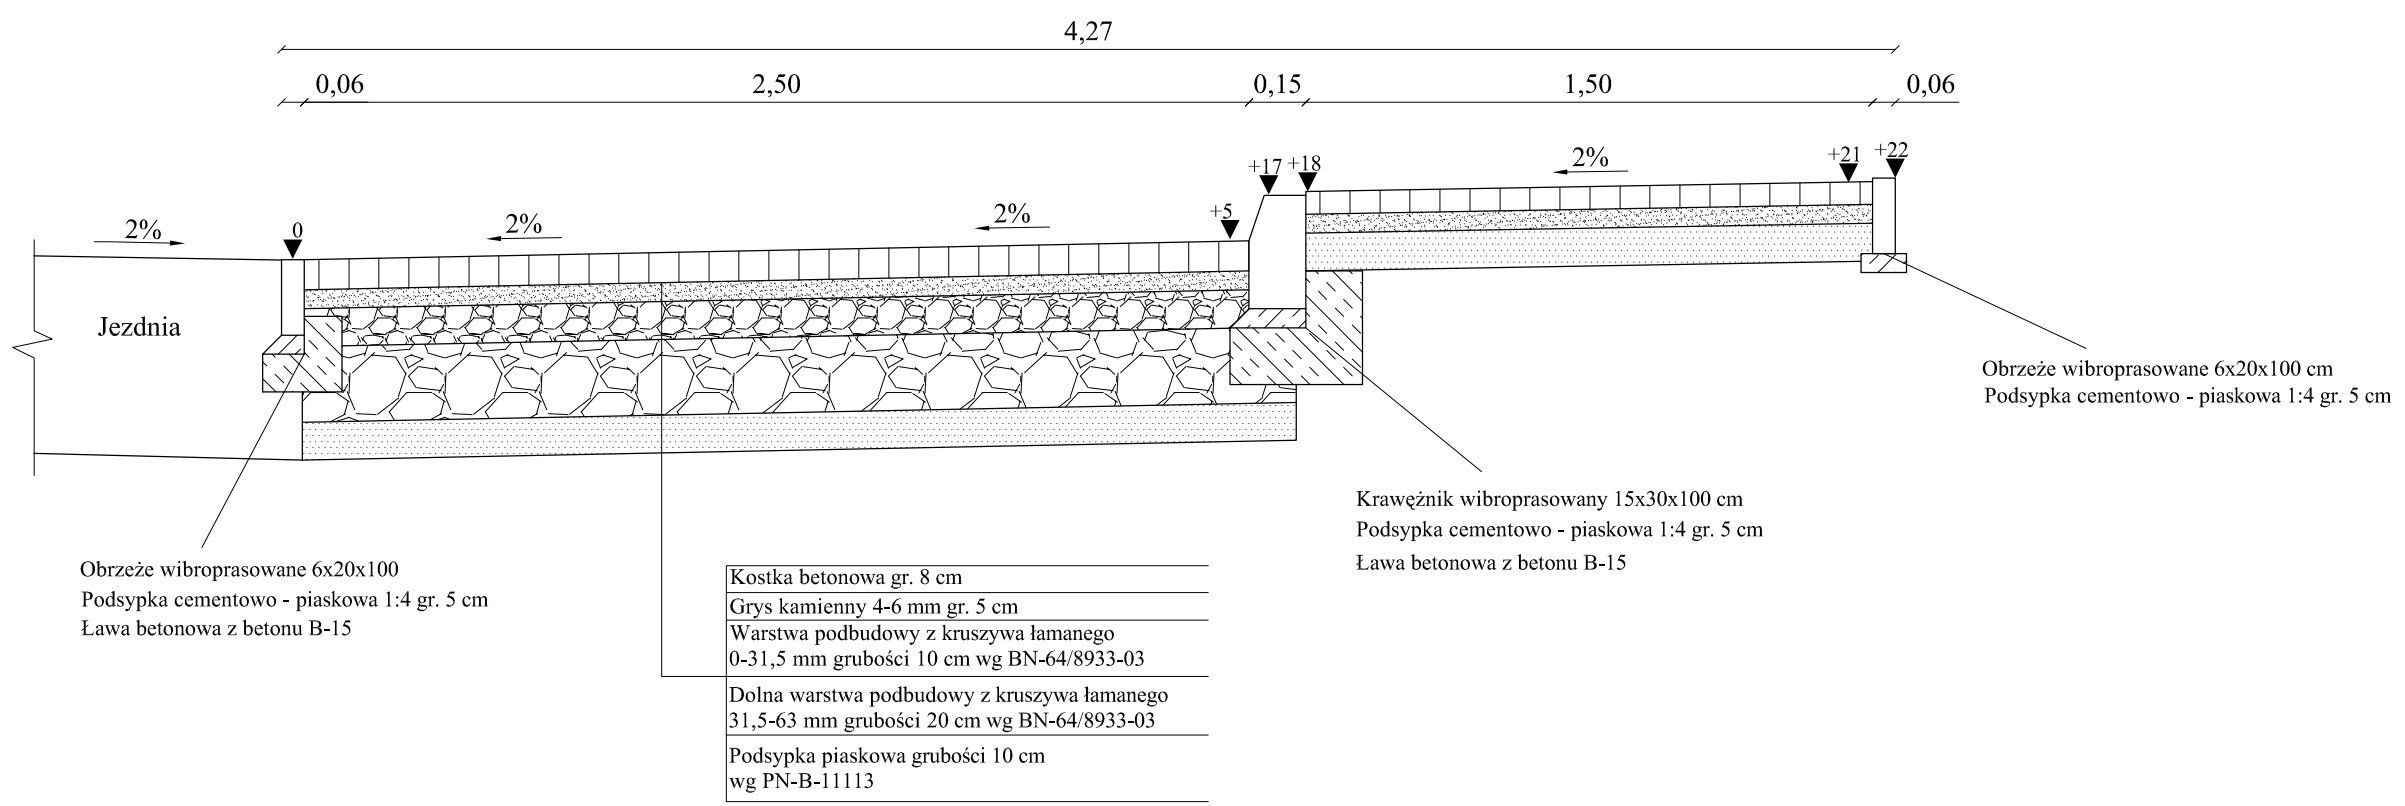

Inwestor: Gmina Złota, Złota 109, 28-425 Złota	Remont drogi powiatowej Nr 0142T Pełczyska-Probołowice-Czarnocin związany z budową chodnika w miejscowości Probołowice od km 0+909 do km 0+955 oraz remont drogi powiatowej Nr 0077T Probo łowice-Miernów-Stawiszyce związany z budową chodnika w miejscowości Probołowice od km 0+000 do km 0+304		Branża drogowa	
			Skala 1 : 100	
			Nr rysunku	4
	Imię i nazwisko	Nr uprawnień	Data	Podpis
Kreślił	inż. Grzegorz Paw		06.2010	
Projektant	Eugeniusz Witek	WZDP-11b-2001/ upr.54/67	06.2010	
Nazwa rysunku	Zatoka autobusowa			