SZCZEGÓŁ ZJAZDU NA POSESJE

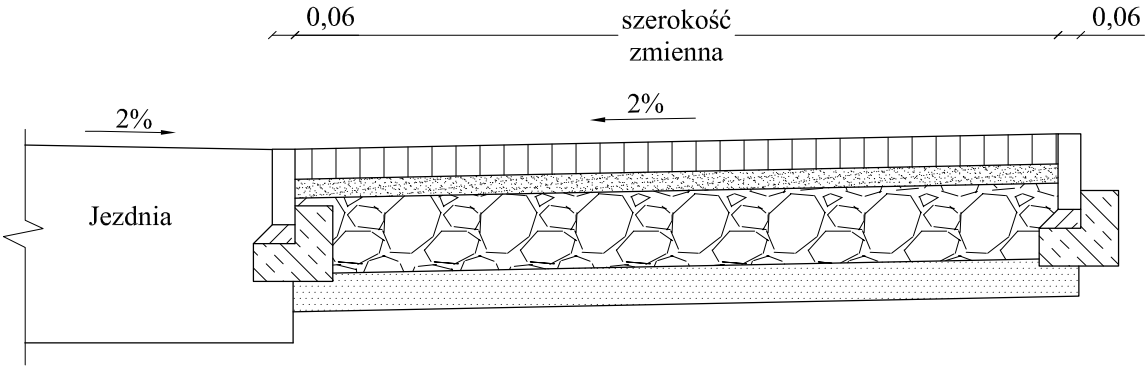

Konstrukcja chodnika na zjazdach:

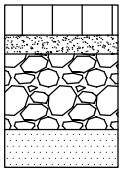

Kostka betonowa gr. 8 cm
Grys kamienny 4-6 mm gr. 5 cm

Podbudowa z kruszywa łamanego gr. 20 cm

Podsypka piaskowa gr. 10 cm

Inwestor: Gmina Złota Złota 109 28-425 Złota	Remont drogi powiatowej Nr 0142T Pe łczyska-Probołowice-Czarnocin związany z budową chodnika w miejscowości Probołowice od km 0+909 do km 0+955 oraz remont drogi powiatowej Nr 0077T Probo łowice-Miernów-Stawiszyce związany z budową chodnika w miejscowości Probołowice od km 0+000 do km 0+304		Branża drogowa	
			Skala 1 : 20	
			Nr rysunku	**2**
	Imię i nazwisko	Nr uprawnień	Data	Podpis
Kreślił	inż. Grzegorz Paw		06.2010	
Projektant	Eugeniusz Witek	WZDP-11b-2001/ upr.54/67	06.2010	
Nazwa rysunku	Rysunek zjazdu na posesje			