
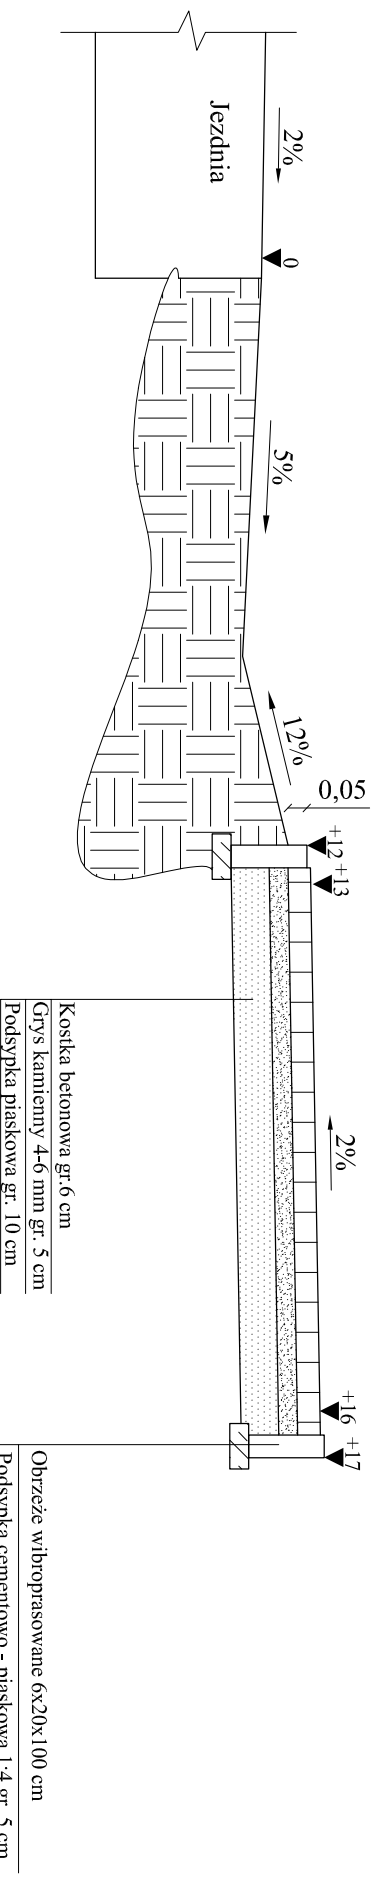


PRZEKRÓJ POPRZECZNY CHODNIKA

od km 0+000 do km 0+304

Skala 1 : 20

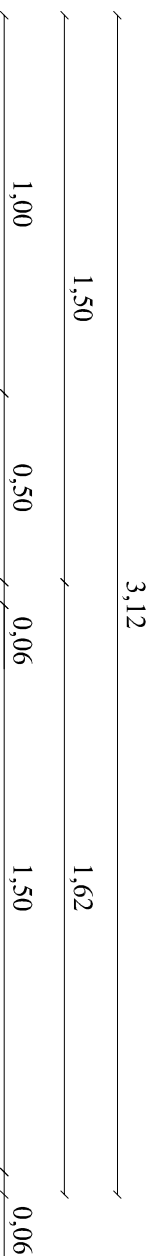

Investor: Gmina Złota Złota 109 28-425 Złota	Remont drogi powiatowej, Nr 0142T Pełczyńska-Próbotowice-Czarnocin związany z budową chodnika w miejscowości Próbotowice od km 0+909 do km 0+955 oraz remont drogi powiatowej Nr 0077T Probo łowice- Mierów-Sławiszycze związany z budową chodnika w miejscowości Próbotowice od km 0+000 do km 0+304	Branża drogowa	
		Skala 1 : 20	
Kreślił: inż. Grzegorz Paw	Imię i nazwisko Nr uprawnień	Nr rysunku	Podpis
Projektant Eugeniusz Witek		WZDP-11b-2001/ upr.54/67	3
Nazwa rysunku	Przekrój poprzeczny chodnika		