


PRZEKRÓJ POPRZECZNY CHODNIKA Z UMOCNIENIEM SKARPY

od km 0+230 do km 0+290

Skala 1 : 20

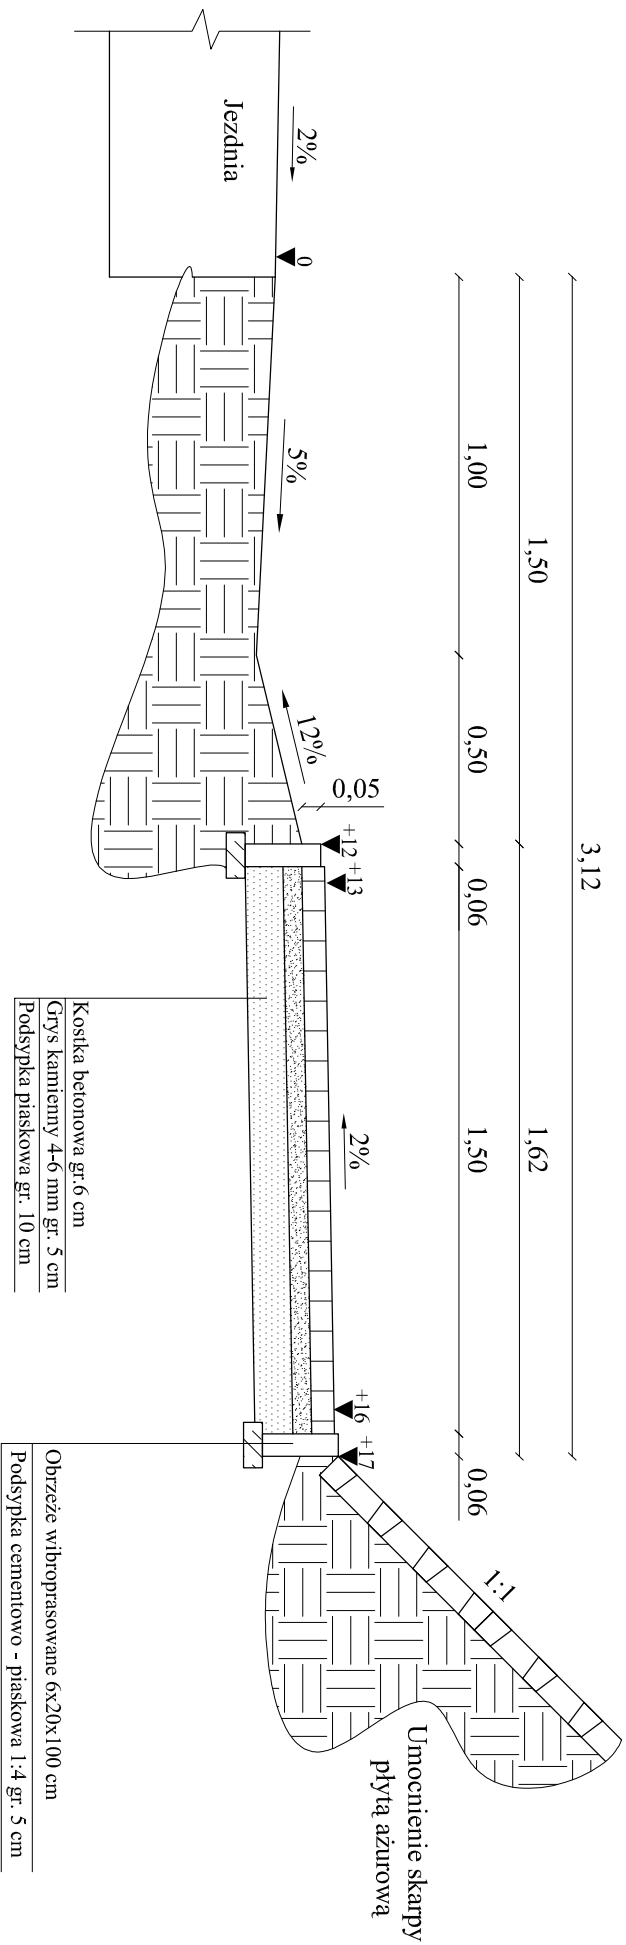

Investor: Gmina Złota Złota 109 28-425 Złota	Remont drogi powiatowej Nr 0142T Pe-łezyska -Probołowice-Czarnocin związany z budową chodnika w miejscowości Probołowice od km 0+909 do km 0+955 oraz remont drogi powiatowej Nr 0077T Probo łowice- Miernów-Stawiszycze związany z budową chodnika w miejscowości Probołowice od km 0+000 do km 0+304	Branża drogowa	
		Skala 1 : 20	
Kreślił Grzegorz Paw	Imię i nazwisko inż. Grzegorz Paw	Nr rysunku	3a
Projektant Eugeniusz Witek		Data	Podpis
Nazwa rysunku	WZDP-11b-2001/ upr.54/67	06.2010	
Przekrój poprzeczny chodnika			