



PRZEKRÓJ POPRZECZNY PLACU POSTOJOWEGO

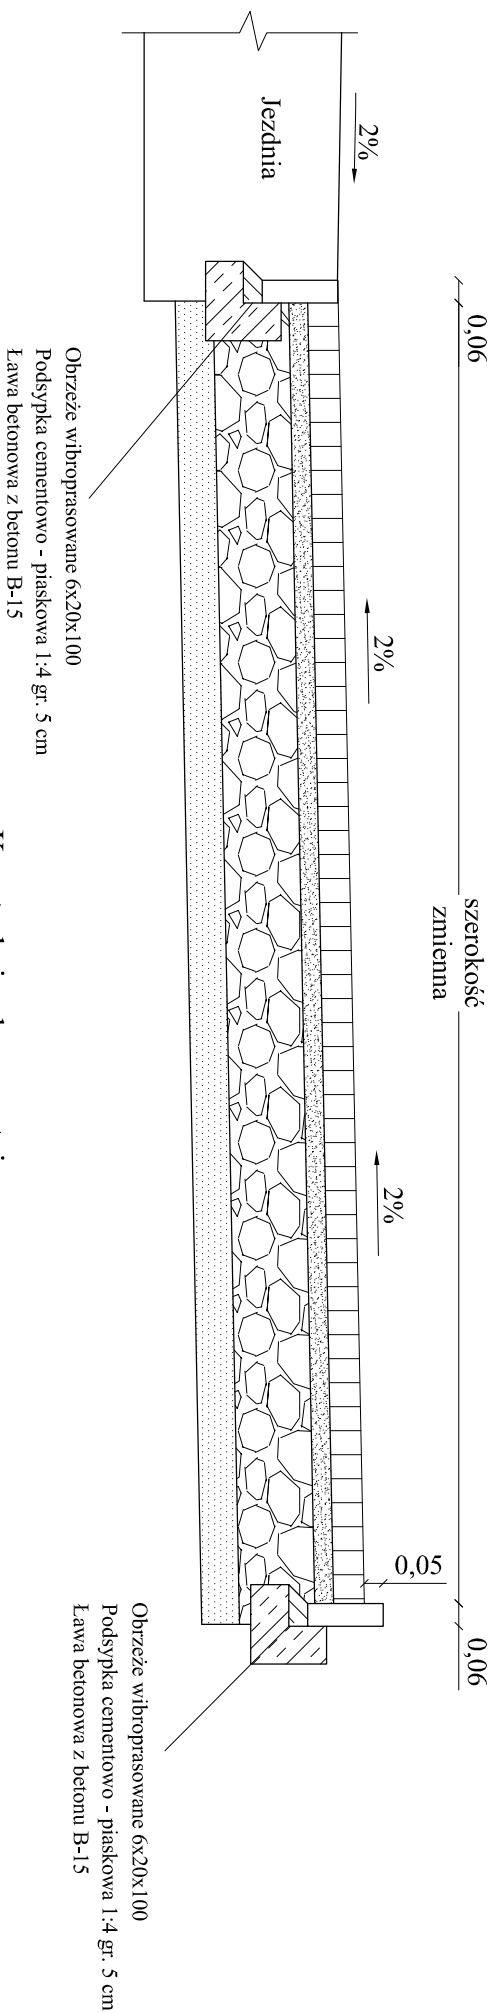

Konstrukcja placu postojowego:

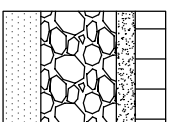

- Kostka betonowa gr. 8 cm
- Grysy kamienny 4-6 mm gr. 5 cm
- Podbudowa z kruszywa łamanego gr. 20 cm
- Podsyпка piaskowa gr. 10 cm

Inwestor: Gmina Złota Złota 109 28-425 Złota	Remont drogi powiatowej Nr 0142T Peczyska-Probolowice-Czarnocin związany z budową chodnika w miejscowości Probolowice od km 0+909 do km 0+955 oraz remont drogi powiatowej Nr 0077T Probo łowice- Mierów-Stawiszycze związany z budową chodnika w miejscowości Probolowice od km 0+000 do km 0+304	Branża drogowa	
		Skala 1 : 20	
Kreślił inż. Grzegorz Paw	Imię i nazwisko Nr uprawnień	Data	Podpis
Projektant Eugeniusz Witek		06.2010	4a
Nazwa rysunku	Przekrój poprzeczny placu postojowego		