


# MOST SKŁADANY TYPU 22-80 [BAILEY]-PRZEKRÓJ PODŁUŻNY

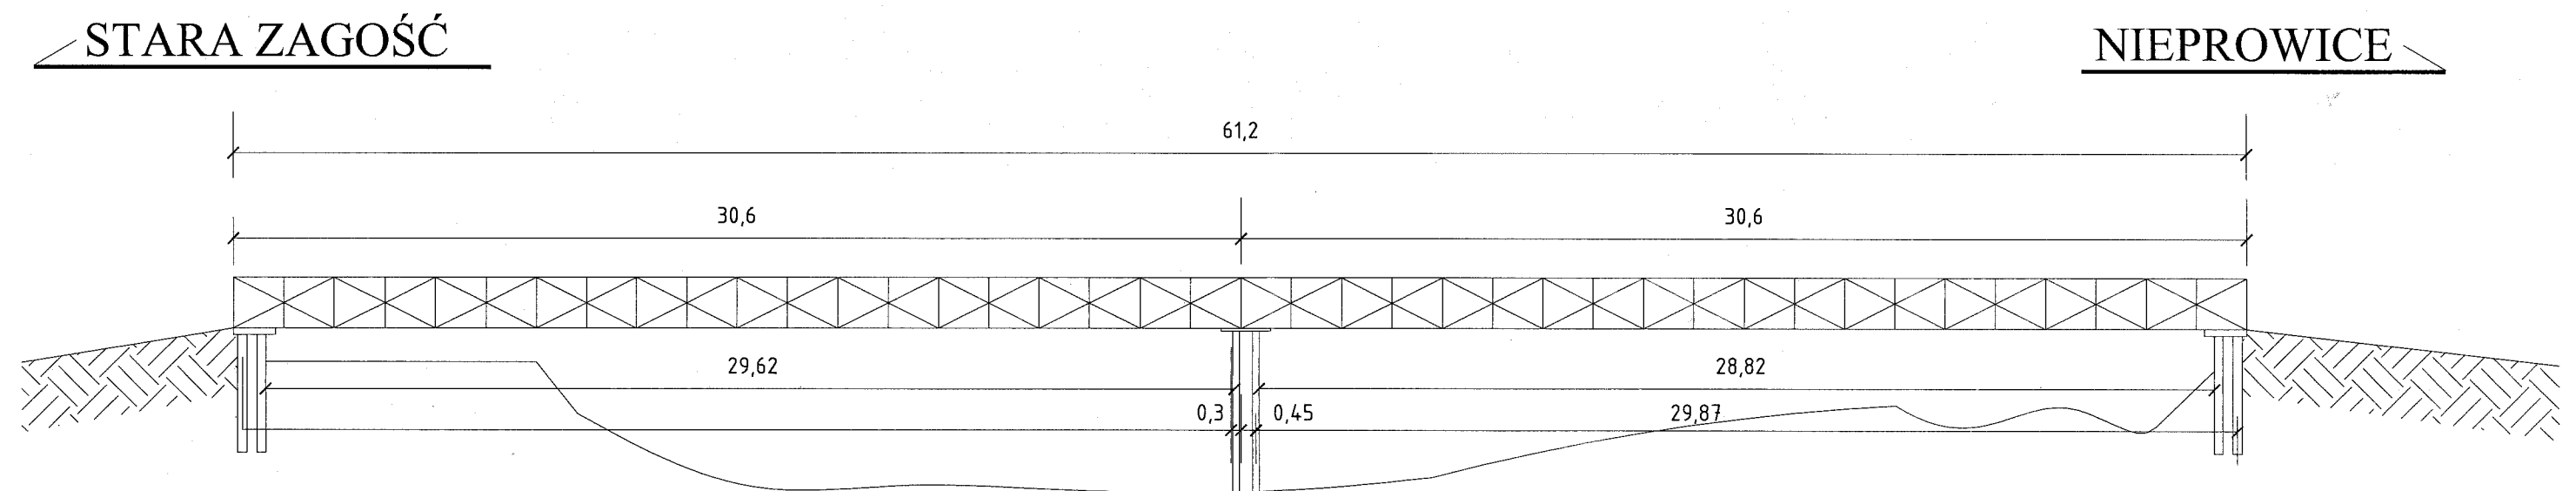

Opracowanie: Projekt remontu mostu				Data:
Obiekt: Most nad rzeką Nidą w pobliżu miejscowości Nieprowice Nr drogi i kilometraz: 402006 T, km 0+804				sierpień 2013
Treść rysunku: Inwentaryzacja – widok mostu				Skala: 1:200
Projektant:	Imię i nazwisko: dr inż. Paweł Kossakowski	Nr i spec. upr. KL-37/2002 konstr-bud, mosty	Podpis: <i>[Signature]</i>	Nr rysunku: M-01