MOST SKŁADANY TYPU 22-80 [BAILEY]-PRZEKRÓJ PODŁUŻNY

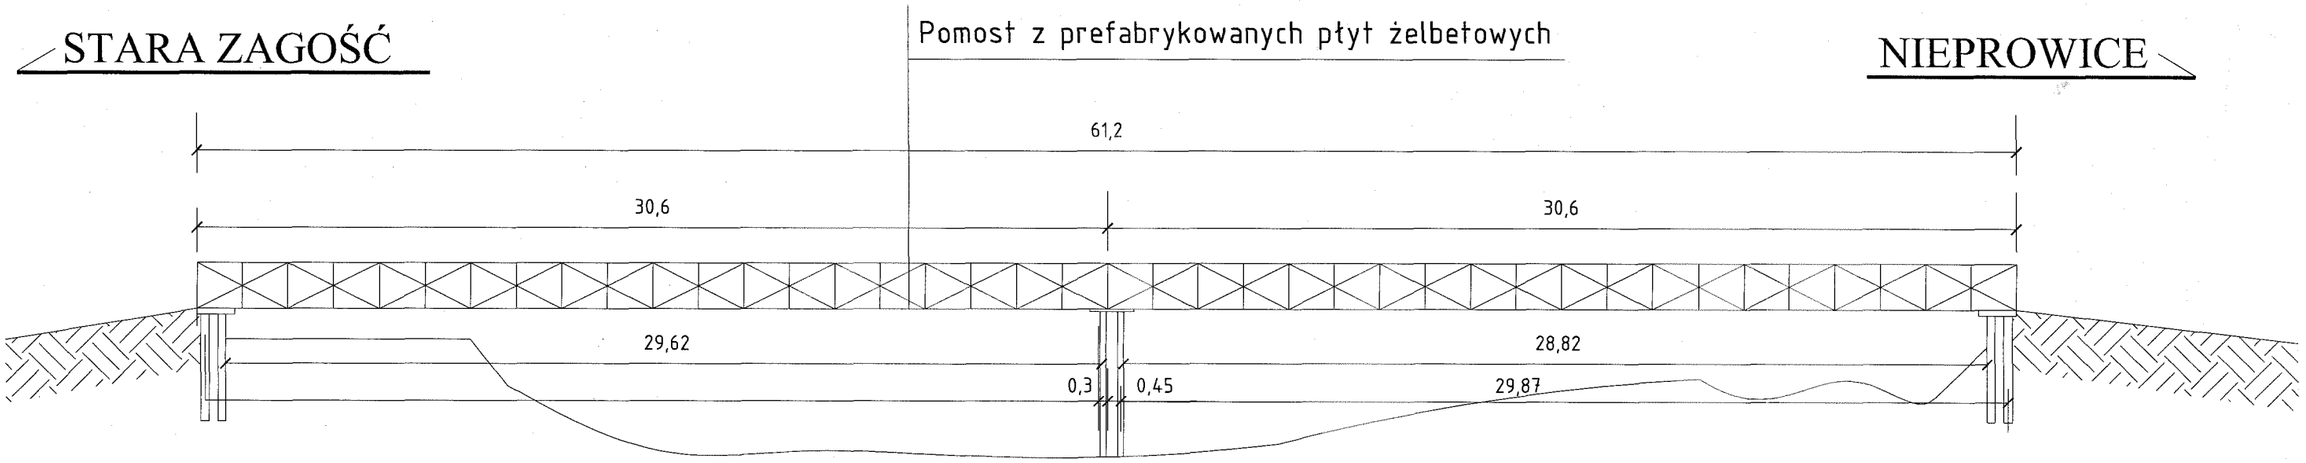

Opracowanie:	Projekt remontu mostu			Data: sierpień 201
Obiekt:	Most nad rzeką Nidą w pobliżu miejscowości Nieprowice Nr drogi i kilometraż: 402006 T, km 0+804			Skala: 1:200
Treść rysunku:	Widok mostu			
	Imię i nazwisko:	Nr i spec. upr.	Podpis:	Nr rysunku: M-04
Projektant:	*dr inż. Paweł Kossakowski*	KL-37/2002 konstr-bud, mosty		