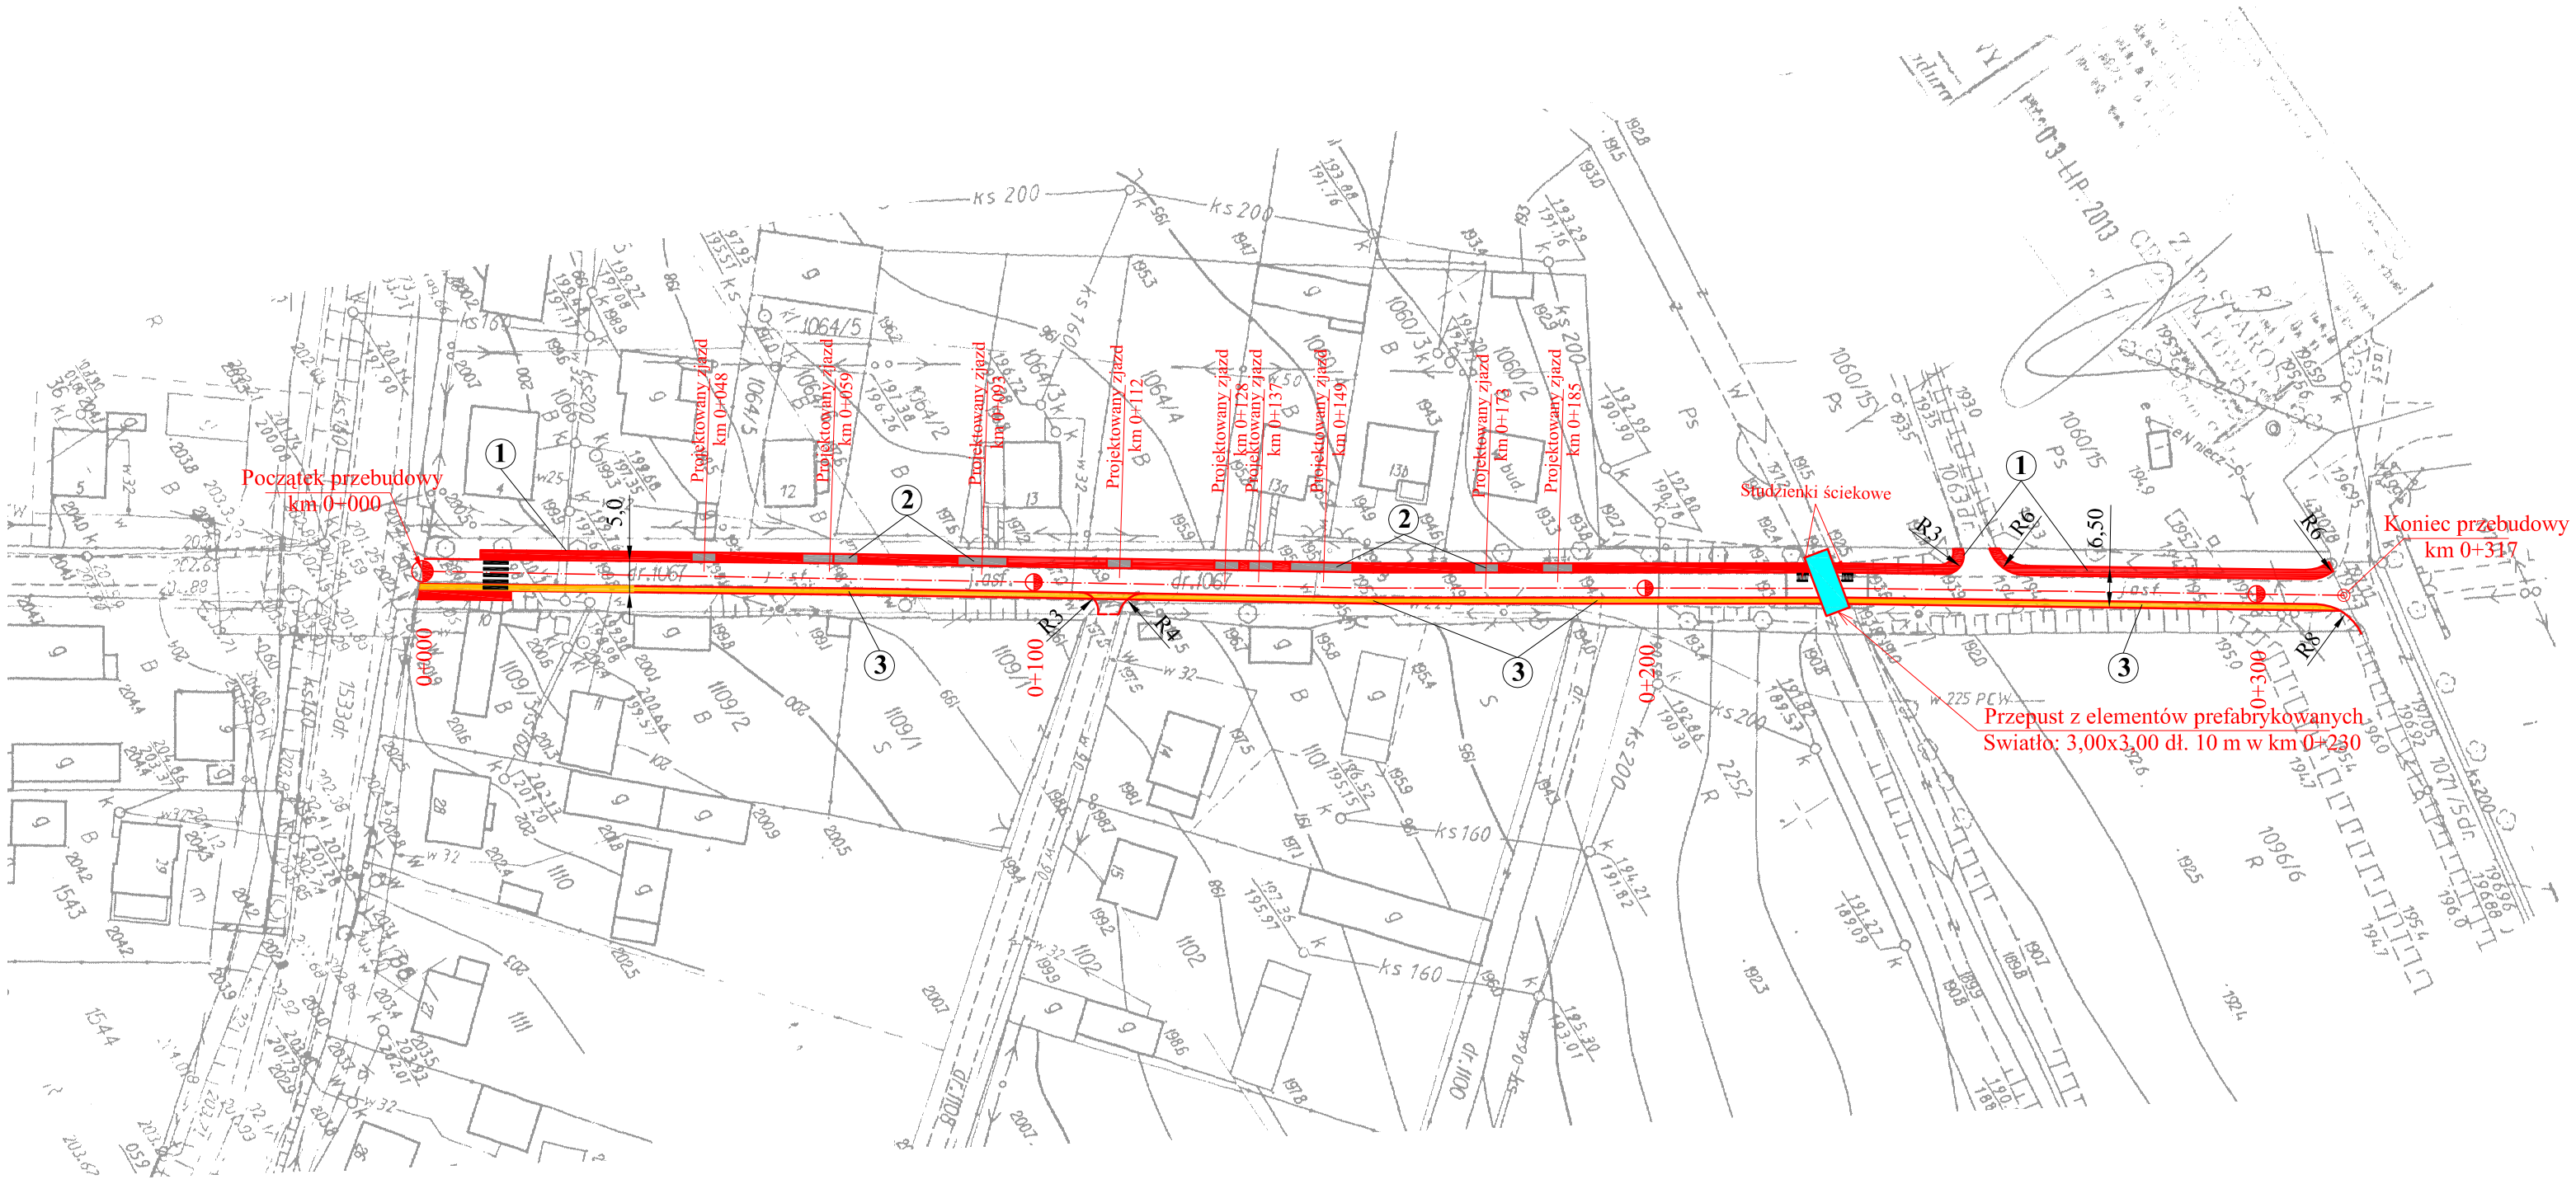

LEGENDA:

1 - projektowany chodnik

2 - projektowane zjazdy

3 - poszerzenie nawierzchni

Inwestor: Gmina Złota ul. Sienkiewicza 79 28-425 Złota	Przebudowa drogi gminnej Nr 402026T Chroberz - ul. Parkowa od km 0+000 do km 0+317, długości 317m		Branża drogowa	
			Skala 1 : 1000	
			Nr rysunku	1
	Imię i nazwisko	Nr uprawnień	Data	Podpis
Opracował	inż. Grzegorz Paw		08.07.2013	
Projektant	Eugeniusz Witek	WZDP-11b-2001/ upr.54/67	08.07.2013	
Nazwa rysunku	Plan zagospodarowania terenu			