PRZEKRÓJ KONSTRUKCYJNY NAWIERZCHNI

od km 0+000 do km 0+317

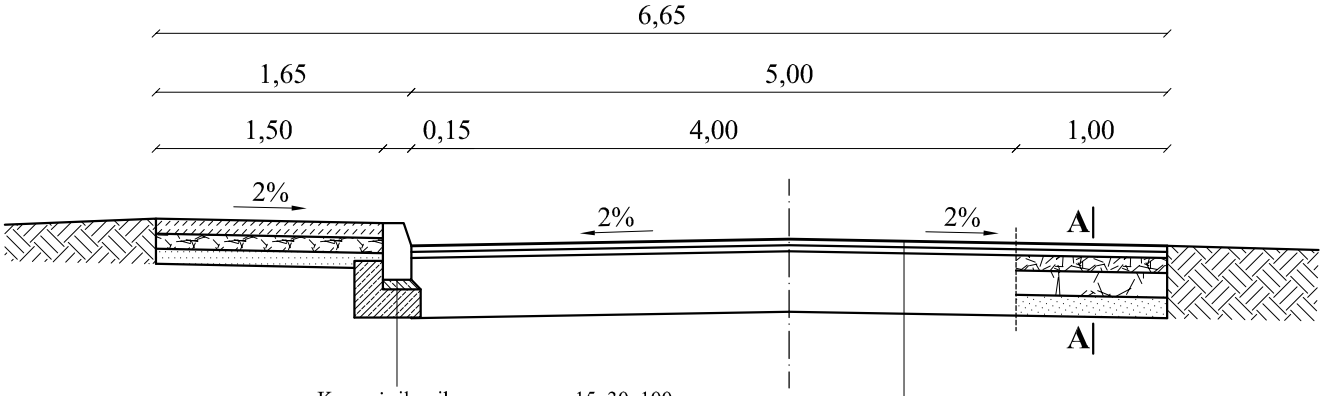

Krawężnik wibroprasowany 15x30x100 cm
Podsypka cementowo - piaskowa 1:4 gr. 5 cm
Ława betonowa z betonu C12/15

Warstwa ścieralna z betonu asfaltowego wg PN-S-96022 o grubości 4 cm
Warstwa profilowa z betonu asfaltowego w ilości 75 kg/m² wg PN-S-96022 (PN-74-S-96022)
Istniejąca zniszczona nawierzchnia asfaltowa

SZCZEGÓŁ A - A
skala 1 : 20

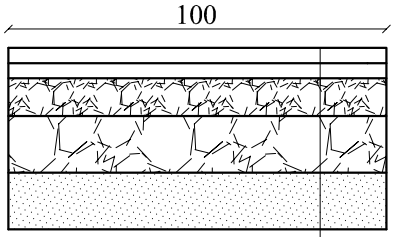

Warstwa ścieralna z betonu asfaltowego wg PN-S-96022 o grubości 4 cm
Warstwa profilowa z betonu asfaltowego w ilości 75 kg/m² wg PN-S-96022 (PN-74-S-96022)
Górna warstwa podbudowy z kruszywa łamanego 4-31,5 mm grubości 10 cm wg BN-64/8933-03
Dolna warstwa podbudowy z kruszywa łamanego 31,5-63 mm grubości 15 cm wg BN-64/8933-03
Podsypka piaskowa grubości 10 cm wg PN-B-11113

Inwestor: Gmina Złota ul. Sienkiewicza 79 28-425 Złota	Przebudowa drogi gminnej Nr 402026T Chroberz - ul. Parkowa od km 0+000 do km 0+317, długości 317m		Branża drogowa	
			Skala 1 : 20	
			Nr rysunku	2
	Imię i nazwisko	Nr uprawnień	Data	Podpis
Opracował	inż. Grzegorz Paw		08.07.2013	
Projektant	Eugeniusz Witek	WZDP-11b-2001/ upr.54/67	08.07.2013	
Nazwa rysunku	Przekrój konstrukcyjny od km 0+000 do km 0+317			