ŁAWA BETONOWA POD PRZEPUST SKRZYNKOWY

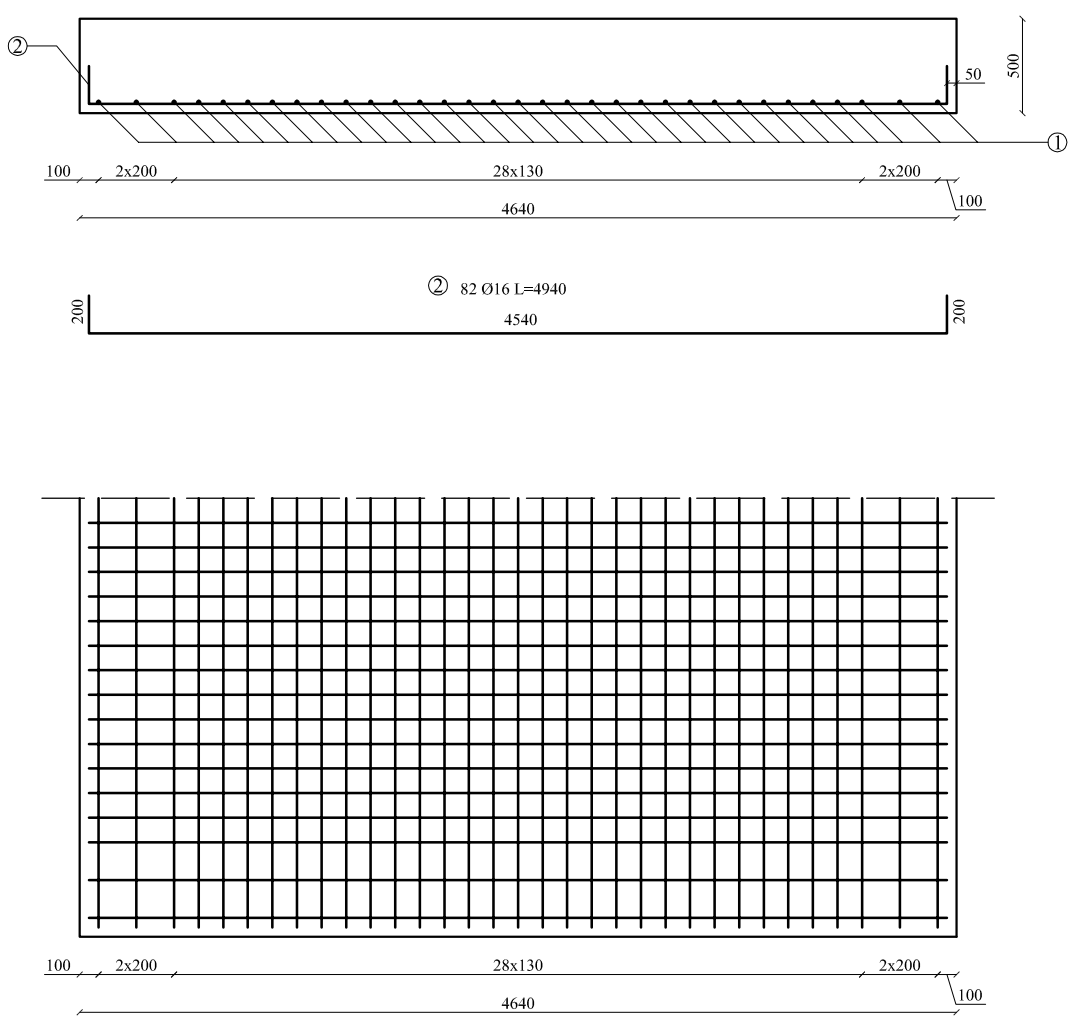

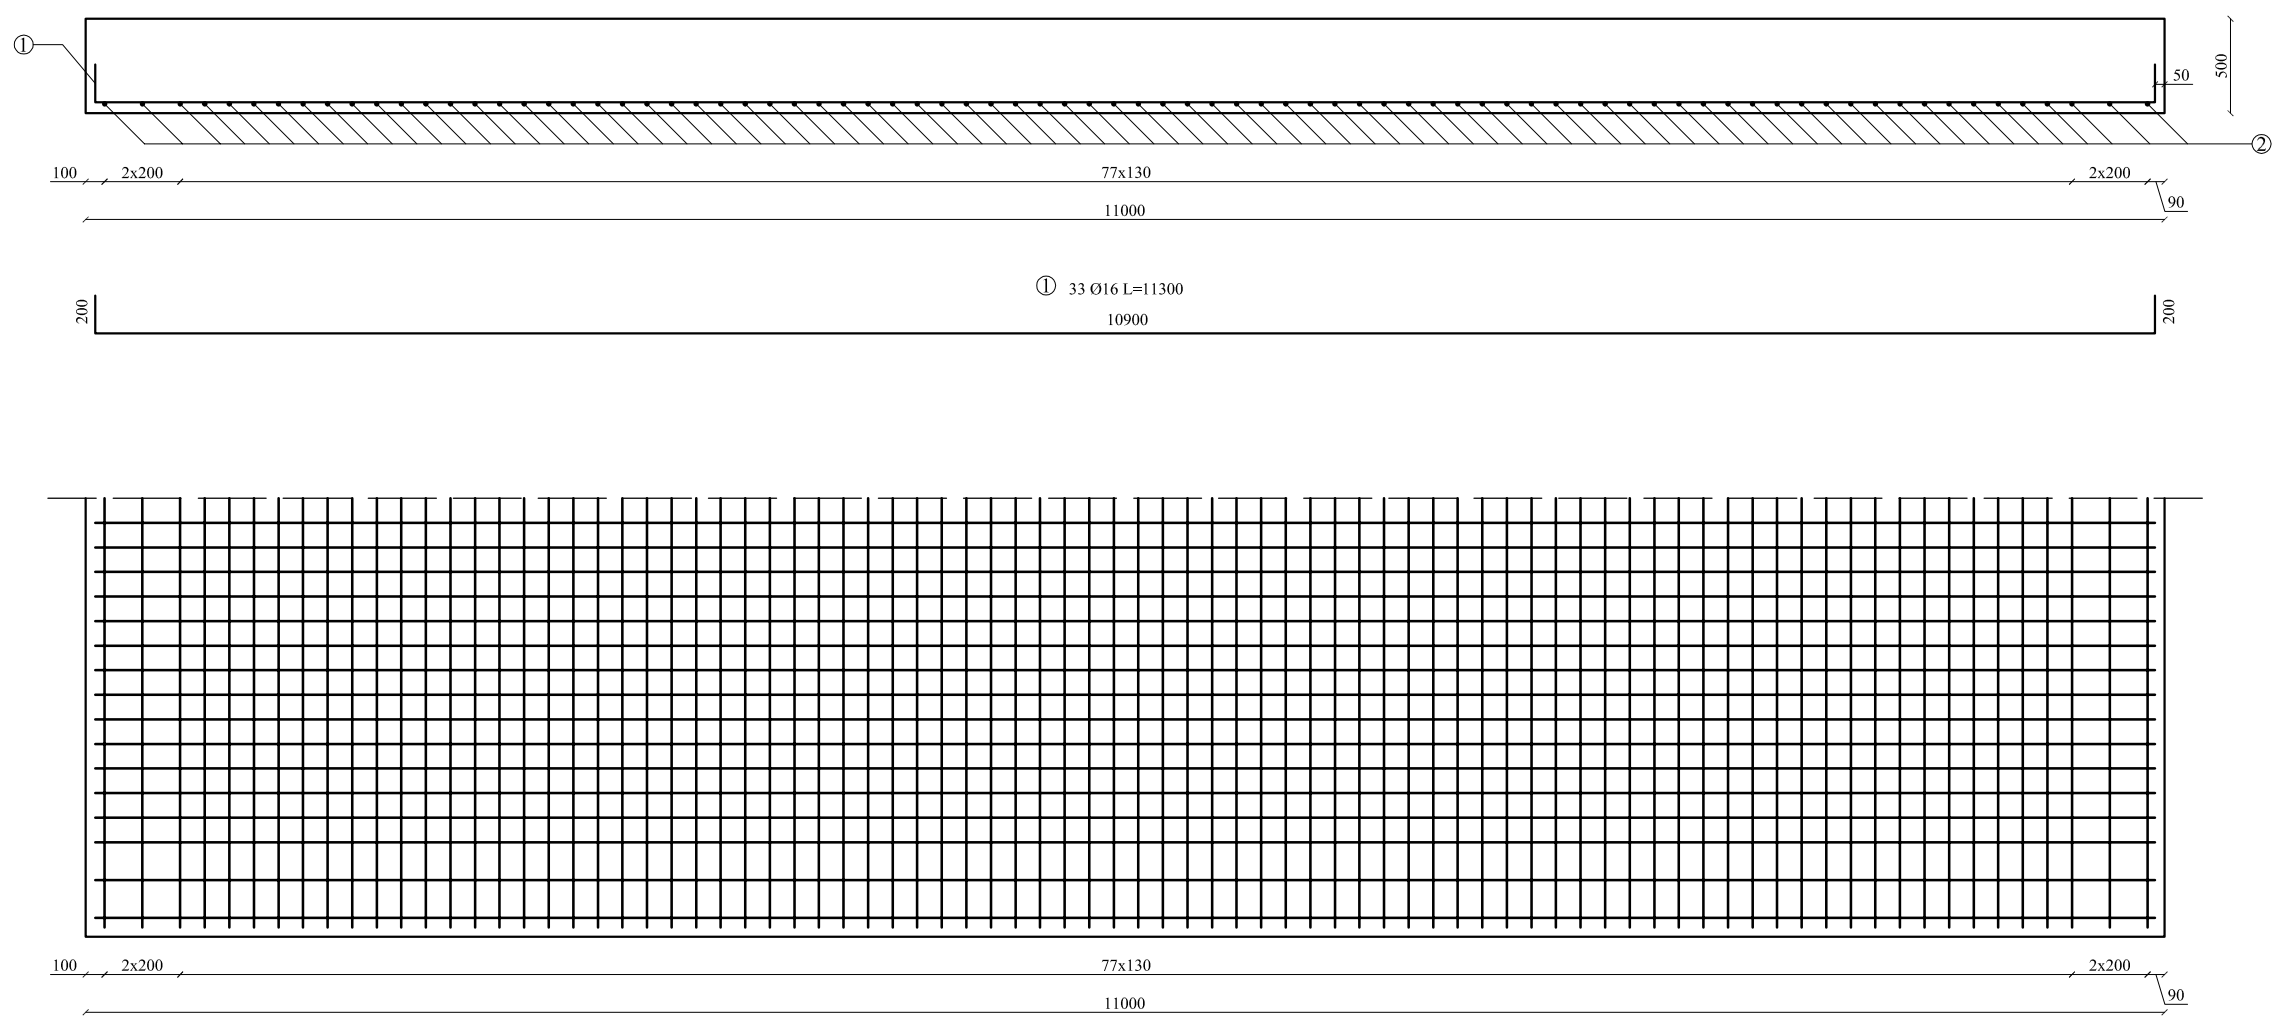

Beton klasy C30/37
Stal 18G2-b - 1229,208 kg
Vb = 4,64x11x0,5 = 25,52m^3

WYKAZ ZBROJENIA

ELEMENTY	RODZAJ I ILOŚĆ PRĘTÓW				
NAZWA	NR PRĘTA	RODZAJ I ŚR. PRĘTA	DŁUGOŚĆ mm	LICZBA W ELEMENCIE	DŁUGOŚĆ OGÓLNA Ø16
ŁAWA BETONOWA	1	18G2-b 16	11300	33	372900
	2	18G2-b 16	4940	82	405080
RAZEM				m	777,98
CIĘŻAR 1 m PRĘTA				kG	1,58
CIĘŻAR PRĘTÓW				kG	1229,208
CIĘŻAR OGÓLNY				kG	1229,208

Inwestor: Gmina Złota ul. Sienkiewicza 79 28-425 Złota	Przebudowa drogi gminnej Nr 402026T Chroberz - ul. Parkowa od km 0+000 do km 0+317 długości 317 m		Branża drogowa	
			Skala 1 : 30	
			Nr rysunku	3
	Imię i nazwisko	Nr uprawnień	Data	Podpis
Opracował	inż. Grzegorz Paw		08.07.2013	
Projektant	Eugeniusz Witek	WZDP-11b-2001/ upr.54/67	08.07.2013	
Nazwa rysunku	Ława betonowa pod przepust			