PŁYTA GŁÓWNA MOSTU (ZBROJENIE)

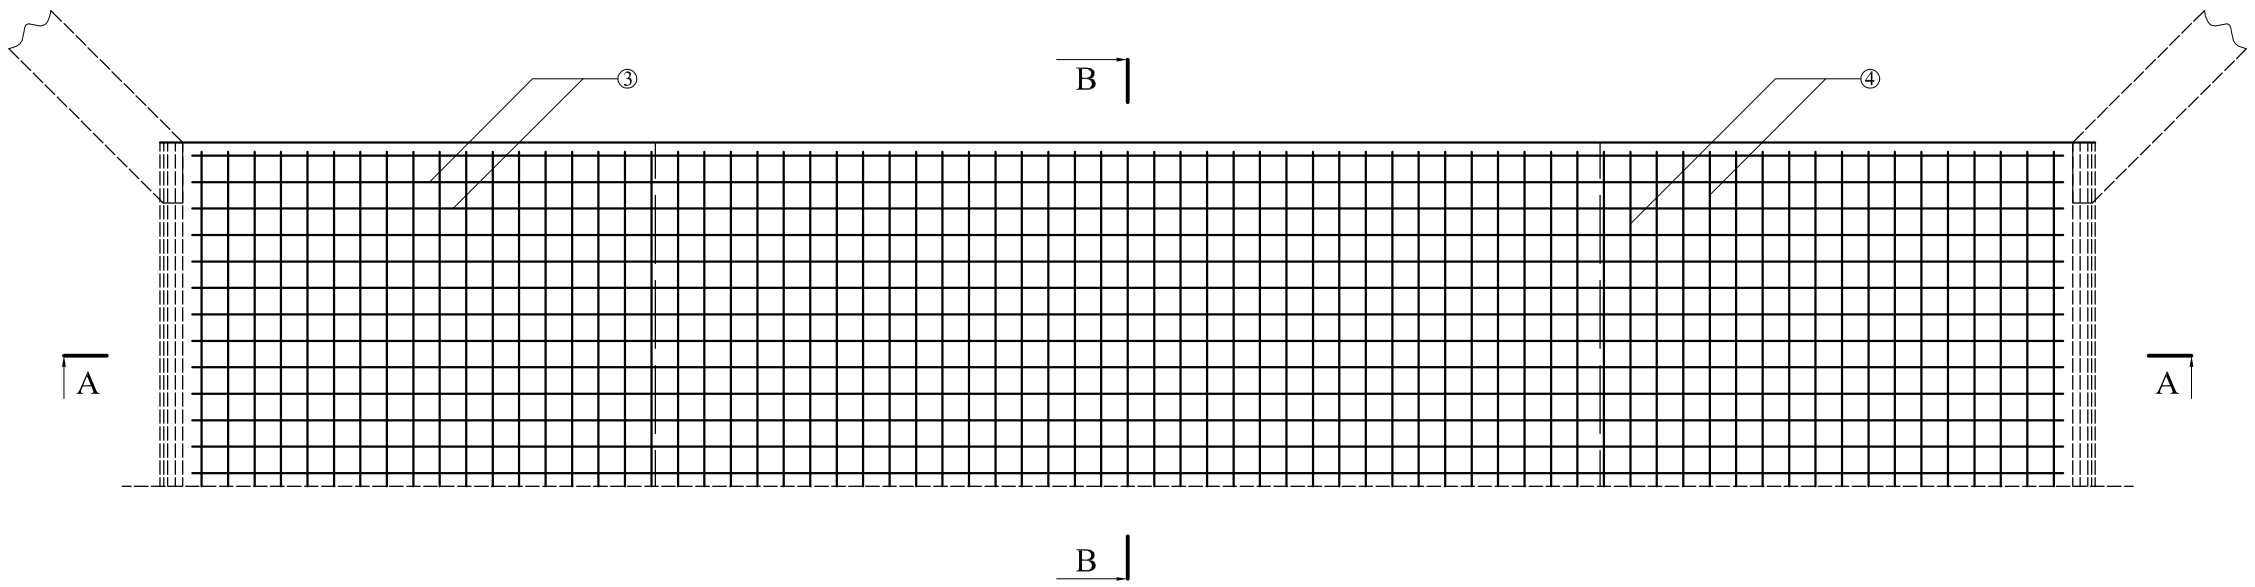

③ 26 Ø10 L=9900

9900

④ 111 Ø10 L=3540

3540

⑤ 28 Ø10 L=3095

2530

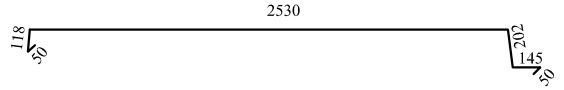

A-A

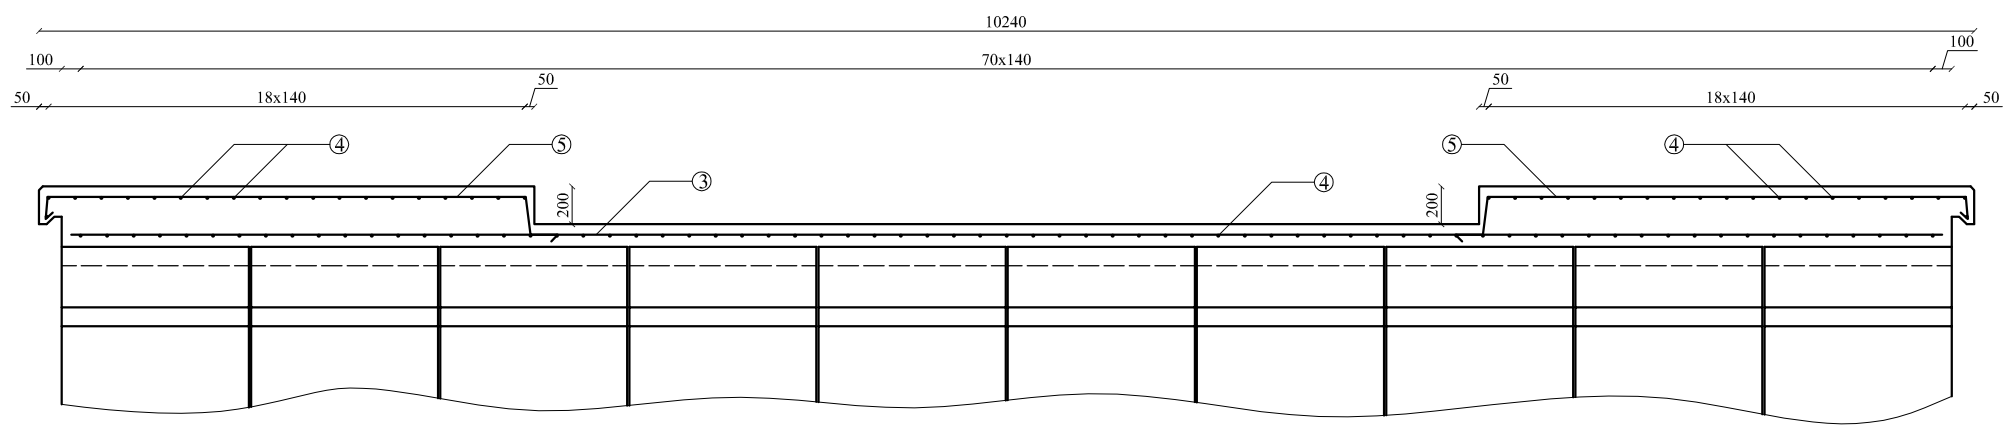

B-B

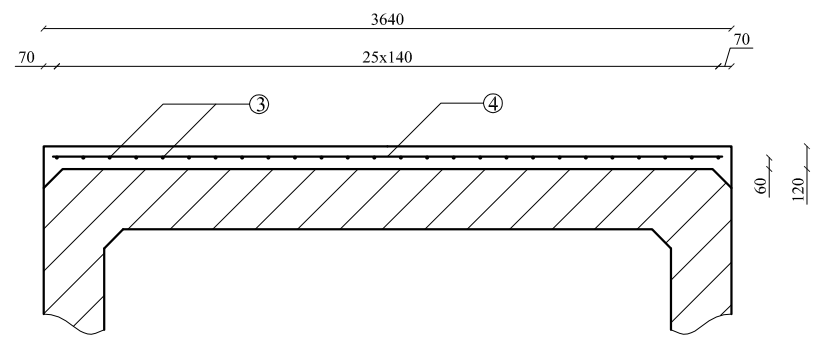

④ 111 Ø10 L=3540

3540

Beton klasy C30/37
Stal 18G2-b - 454,729 kg
Vb = 10x0,12x3,64+3,815 = 8,183m^3

WYKAZ ZBROJENIA

ELEMENTY	RODZAJ I ILOŚĆ PRĘTÓW				
NAZWA	NR PRĘTA	RODZAJ I ŚR. PRĘTA	DŁUGOŚĆ mm	LICZBA W ELEMENCIE	DŁUGOŚĆ OGÓLNA Ø10
PŁYTA GŁÓWNA PRZEPUSTU	3	18G2-b 10	9900	26	257400
	4	18G2-b 10	3540	111	392940
	5	18G2-b 10	3095	28	86660
RAZEM				m	737,00
CIĘŻAR 1 m PRĘTA				kG	0,617
CIĘŻAR PRĘTÓW				kG	454,729
CIĘŻAR OGÓLNY				kG	454,729

Inwestor: Gmina Złota ul. Sienkiewicza 79 28-425 Złota	Przebudowa drogi gminnej Nr 402026T Chroberz - ul. Parkowa od km 0+000 do km 0+317 długości 317 m		Branża drogowa	
			Skala 1 : 40	
			Nr rysunku	**3b**
	Imię i nazwisko	Nr uprawnień	Data	Podpis
Opracował	inż. Grzegorz Paw		08.07.2013	
Projektant	Eugeniusz Witek	WZDP-11b-2001/ upr.54/67	08.07.2013	
Nazwa rysunku	Ława betonowa pod przepust			