MURKI CZOŁOWE PRZEPUSTU (ZBROJENIE)

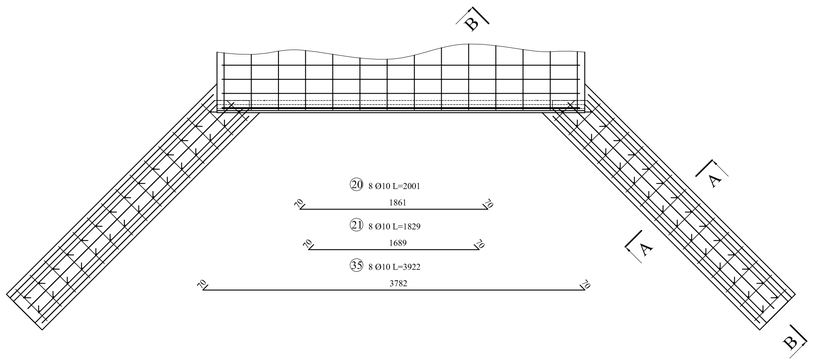

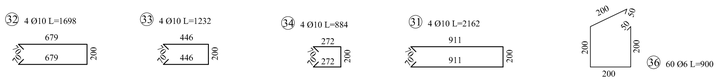

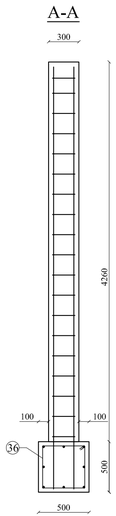

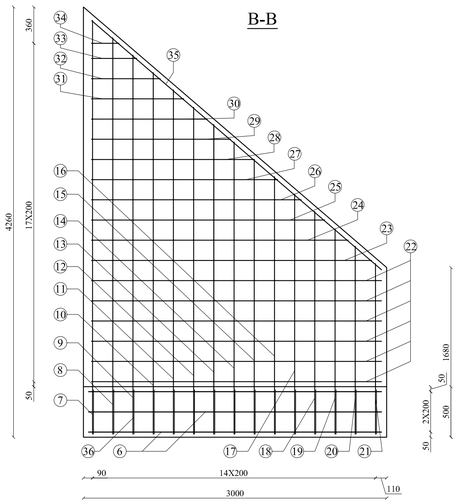

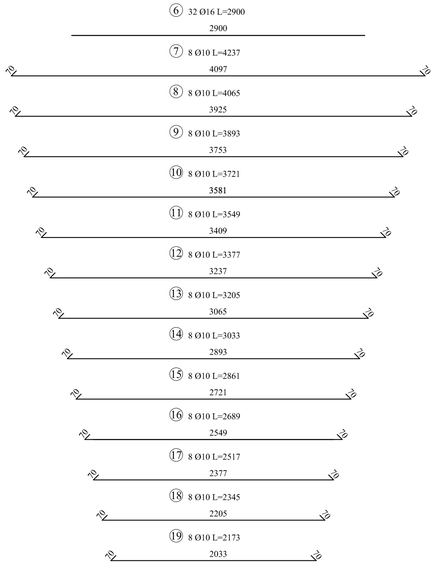

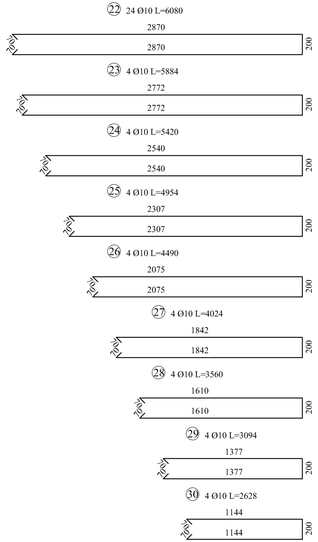

Beton klasy C30/37
Stal 18G2-b - 591,361 kg
Vb = 8,892+3,00 = 11,892m³

WYKAZ ZBROJENIA

ELEMENTY	RODZAJ I ILOŚĆ PRĘTÓW						
NAZWA	NR PRĘTA	RODZAJ I ŚR. PRĘTA	DŁUGOŚĆ mm	LICZBA W ELEMENCIE	DŁUGOŚĆ OGÓLNA Ø16	Ø10	Ø6
MURKI CZOŁOWE PRZEPUSTU		18G2-b 16			92800		
		18G2-b 10					
		18G2-b 6				701376	54000
RAZEM				m	92,8	701,376	54,00
CIĘŻAR 1 m PRĘTA				kG	1,58	0,617	0,222
CIĘŻAR PRĘTÓW				kG	146,624	432,749	11,988
CIĘŻAR OGÓLNY				kG	591,361		

Inwestor: Gmina Złota ul. Sienkiewicza 79 28-425 Złota	Przebudowa drogi gminnej Nr 402026T Chroberz - ul. Parkowa od km 0+000 do km 0+317 długości 317 m		Branża drogowa	
			Skala 1 : 30	
			Nr rysunku	3c
	Imię i nazwisko	Nr uprawnień	Data	Podpis
Opracował	inż. Grzegorz Paw		08.07.2013	
Projektant	Eugeniusz Witek	WZDP-11b-2001/upr.54/67	08.07.2013	
Nazwa rysunku	Ława betonowa pod przepust			