


# PRZEPUST DROGOWY Z PREFABRYKATÓW

## ( WIDOK PRZEPUSTU OD STRONY WLOTU )

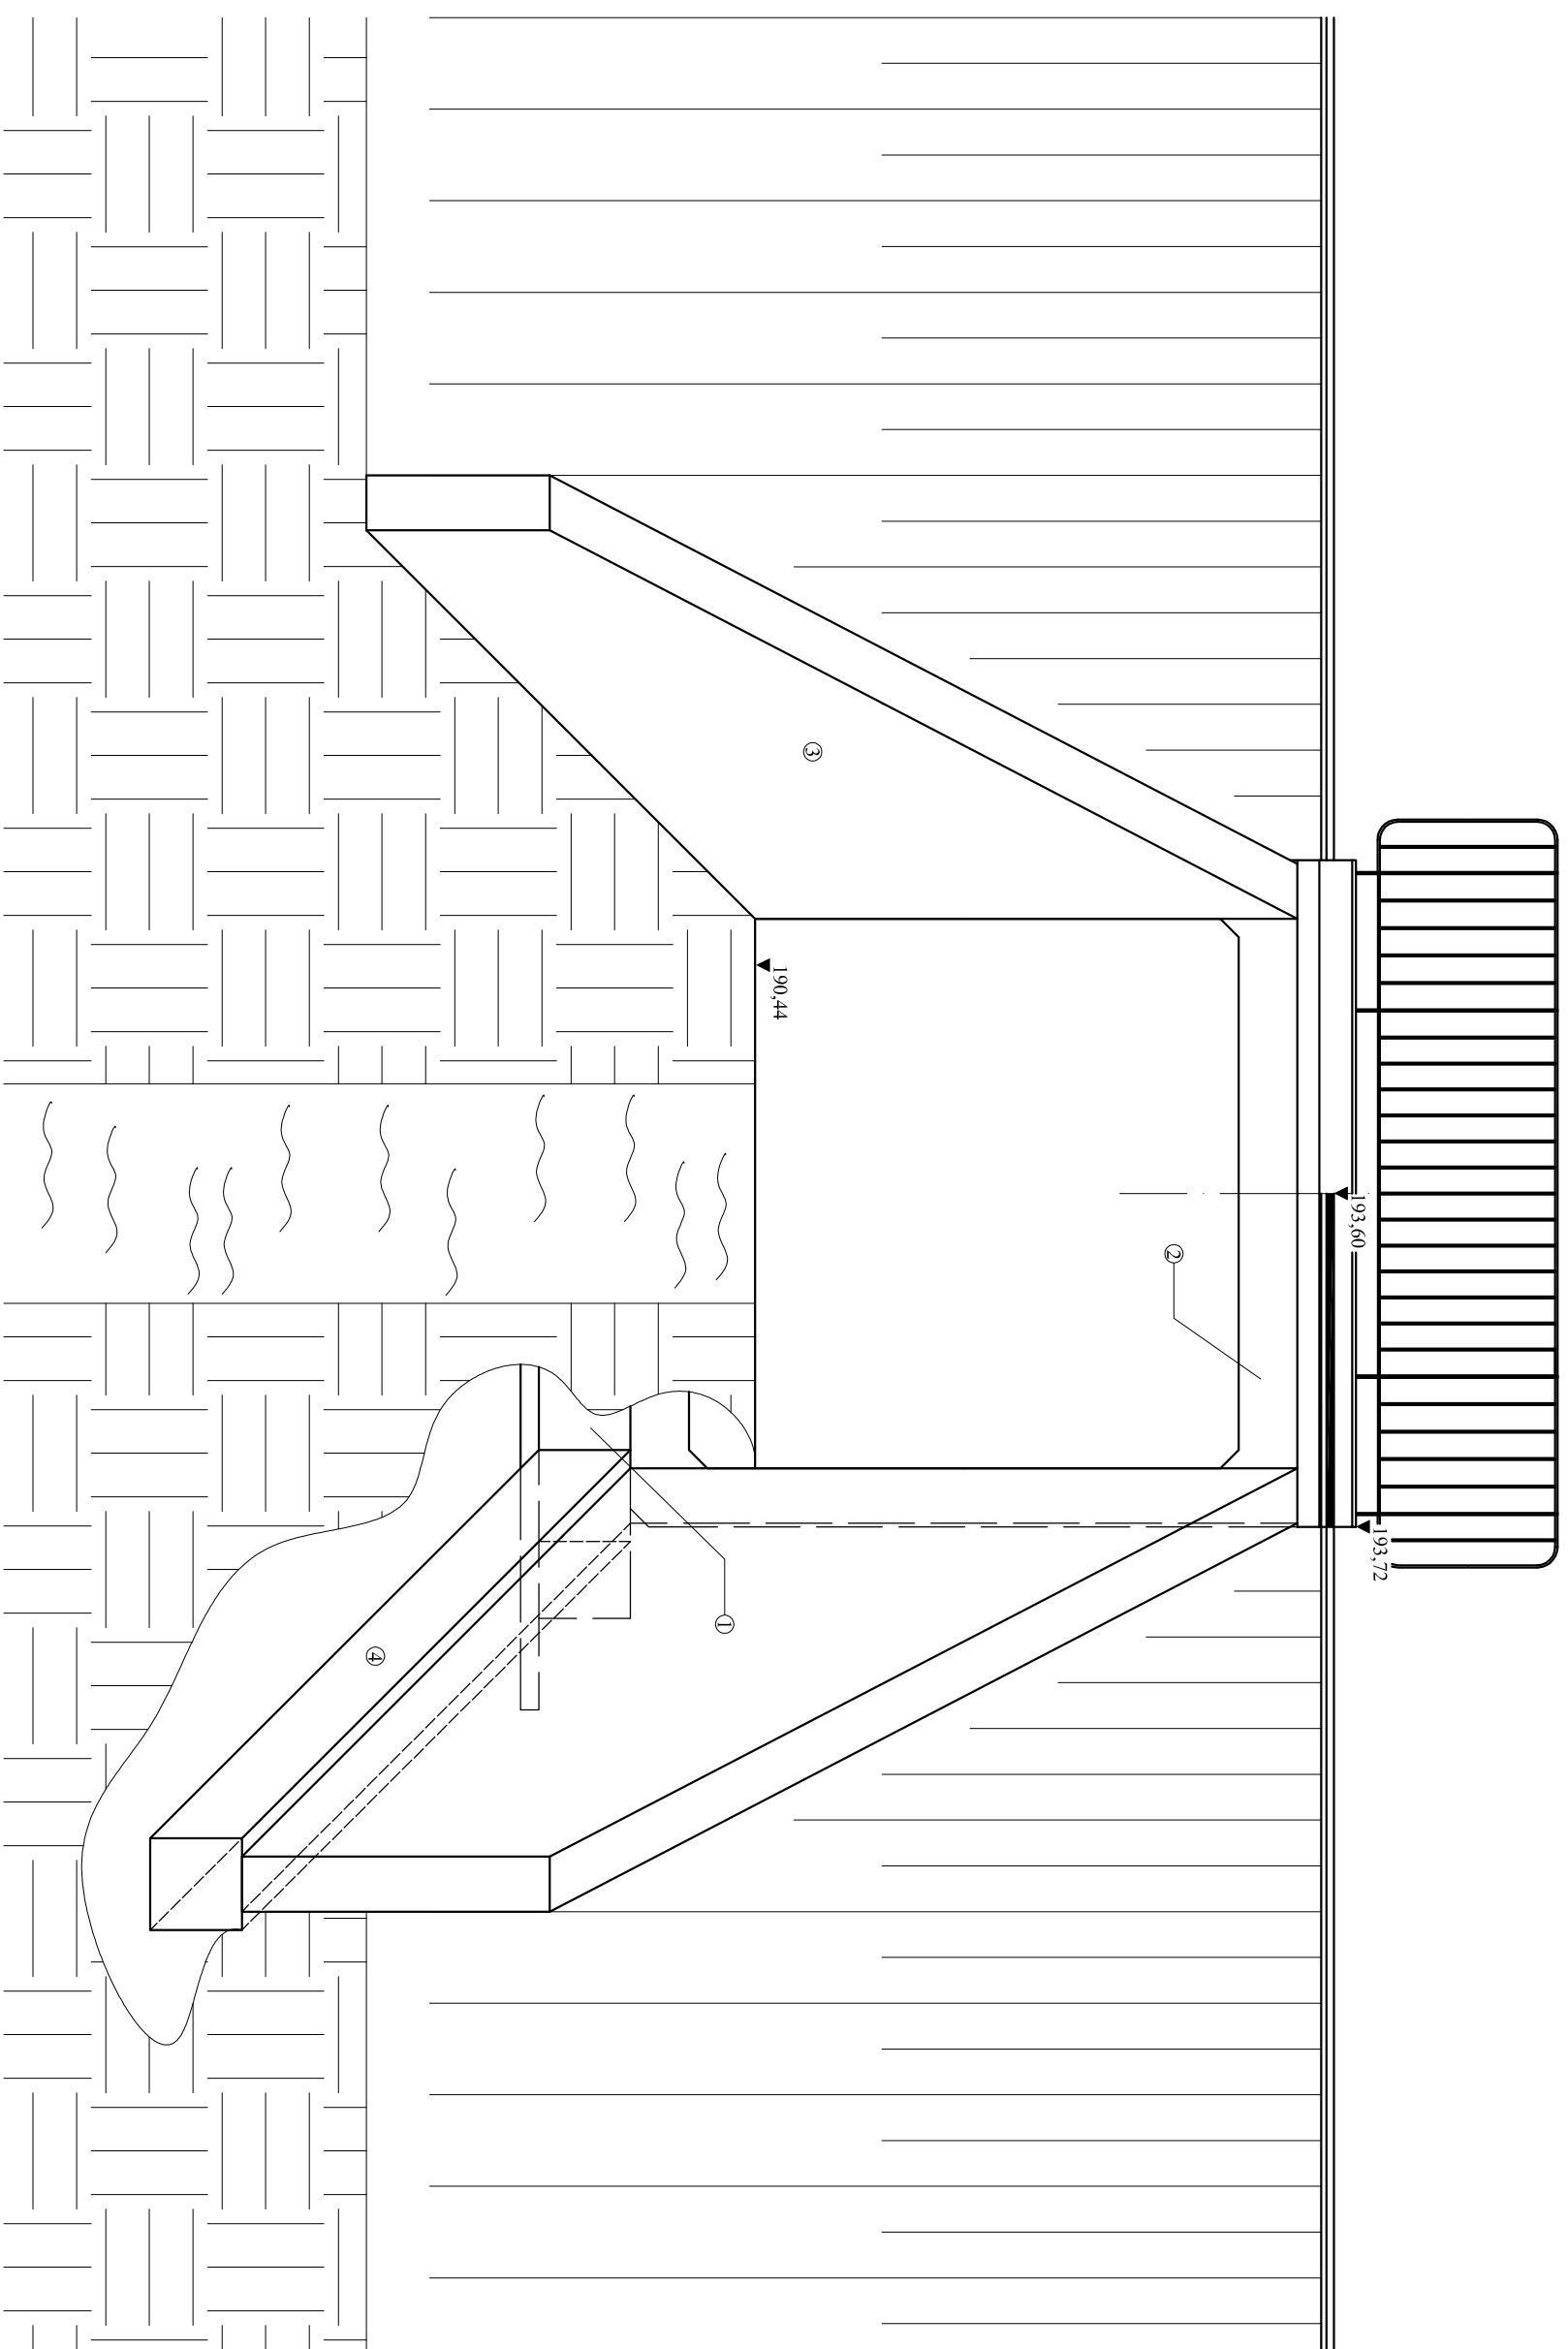

- ① - Lawa betonowa pod przepust
- ② - Przepust drogowy prefabrykowany
- ③ - Murek czołowy przepustu
- ④ - Lawa betonowa pod murek

Investor:	Przebudowa drogi gminnej Nr 402026T Chroberz - ul. Parkowa od km 0+000 do km 0+317 długości 317 m	Branża drogowa	
		Skala 1 : 40	
Gmina Złota	Nr 28-425 Złota	Nr rysunku	<b>3d</b>
ul. Sienkiewicza 79			
Imię i nazwisko	Nr uprawnień	Data	Podpis
Opracował	inż. Grzegorz Paw	08.07.2013	
Projektant	Eugeniusz Witk	WZDP-11b-2001/ upr.54/67	08.07.2013
Nazwa rysunku	Przepust drogowy prefabrykowany		