


# PRZEKRÓJ POPRZECZNY CHODNIKA

Skala 1 : 20

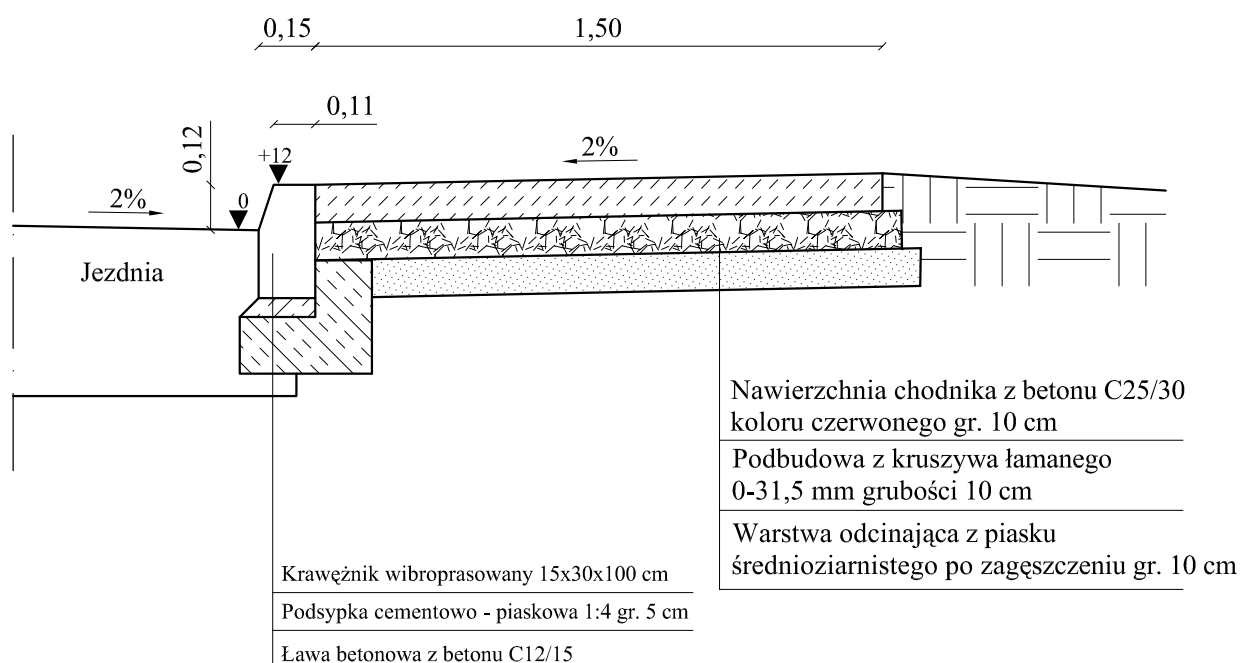

Inwestor: Gmina Złota ul. Sienkiewicza 79 28-425 Złota	Przebudowa drogi gminnej Nr 402026T Chroberz - ul. Parkowa od km 0+000 do km 0+317, długości 317m		Branża drogowa	
			Skala 1 : 20	
	Imię i nazwisko	Nr uprawnień	Nr rysunku	<b>4</b>
Opracował	inż. Grzegorz Paw		Data	08.07.2013
Projektant	Eugeniusz Witek	WZDP-11b-2001/ upr.54/67	Data	08.07.2013
Nazwa rysunku	Przekrój poprzeczny chodnika			