


BARIERA SPRĘŻYSTA SP-09

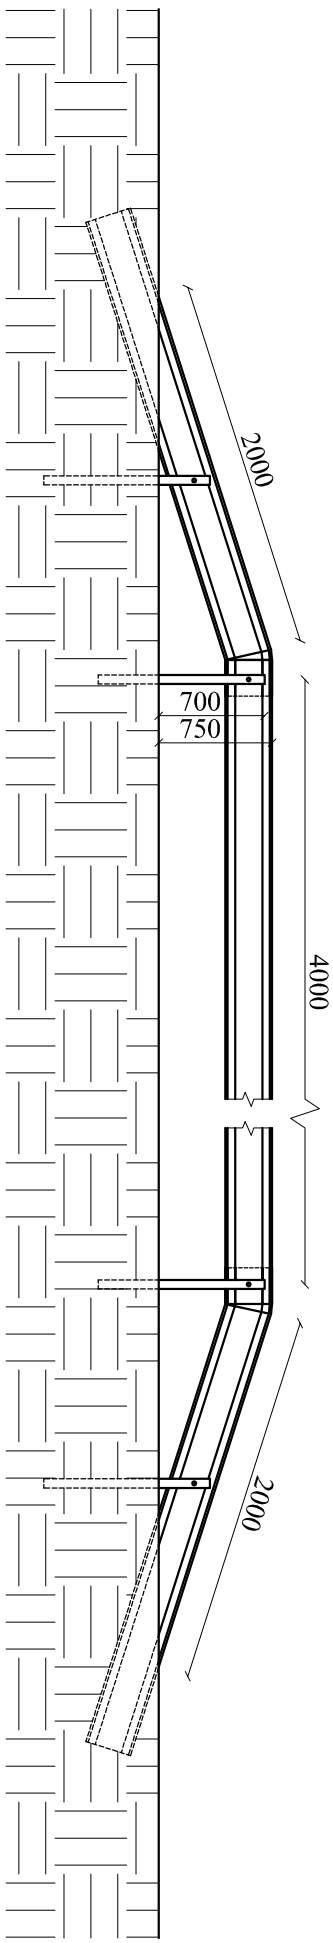

Investor: Gmina Złota ul. Sienkiewicza 79 28-425 Złota	Przebudowa drogi gminnej Nr 402026T Cinoberz - ul. Parkowa od km 0+000 do km 0+317, długości 317m	Branża drogowa		
		Skala 1 : 20	Nr rysunku 6	
Opracował	inż. Grzegorz Paw	Nr uprawnień	Data 08.07.2013	Podpis
Projektant	Eugeniusz Witek	WZDP-11b-2001/ upr.54/67	08.07.2013	
Nazwa rysunku	Bariera sprężysta SP-09			