



SZCZEGÓŁ ZJAZDU NA POSESJE

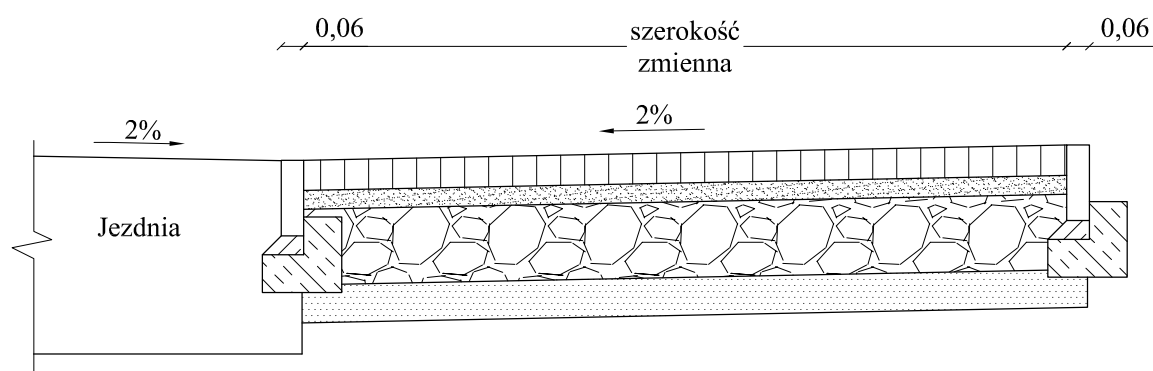

Konstrukcja chodnika na zjazdach:

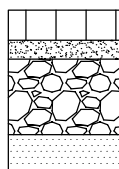

- Kostka betonowa gr. 8 cm
- Grys kamienny 4-6 mm gr. 5 cm
- Podbudowa z kruszywa łamanego gr. 20 cm
- Podsypka piaskowa gr. 10 cm

Inwestor: Gmina Złota Złota 109 28-425 Złota	Remont drogi powiatowej Nr 0073T Kozubów Konieczmosty-Korczyn Stary zwi ązany z budową chodnika w miejscowości Nieprowice od km 7+473 do km 7+763		Branża drogowa	
			Skala 1 : 20	
	Imię i nazwisko	Nr uprawnień	Nr rysunku	3
Kreślił	inż. Grzegorz Paw		Data	06.2010
Projektant	Eugeniusz Witek	WZDP-11b-2001/ upr.54/67	Data	06.2010
Nazwa rysunku	Rysunek zjazdu na posesje			