


# PRZEKROJE POPRZECZNE

SKALA 1 : 50

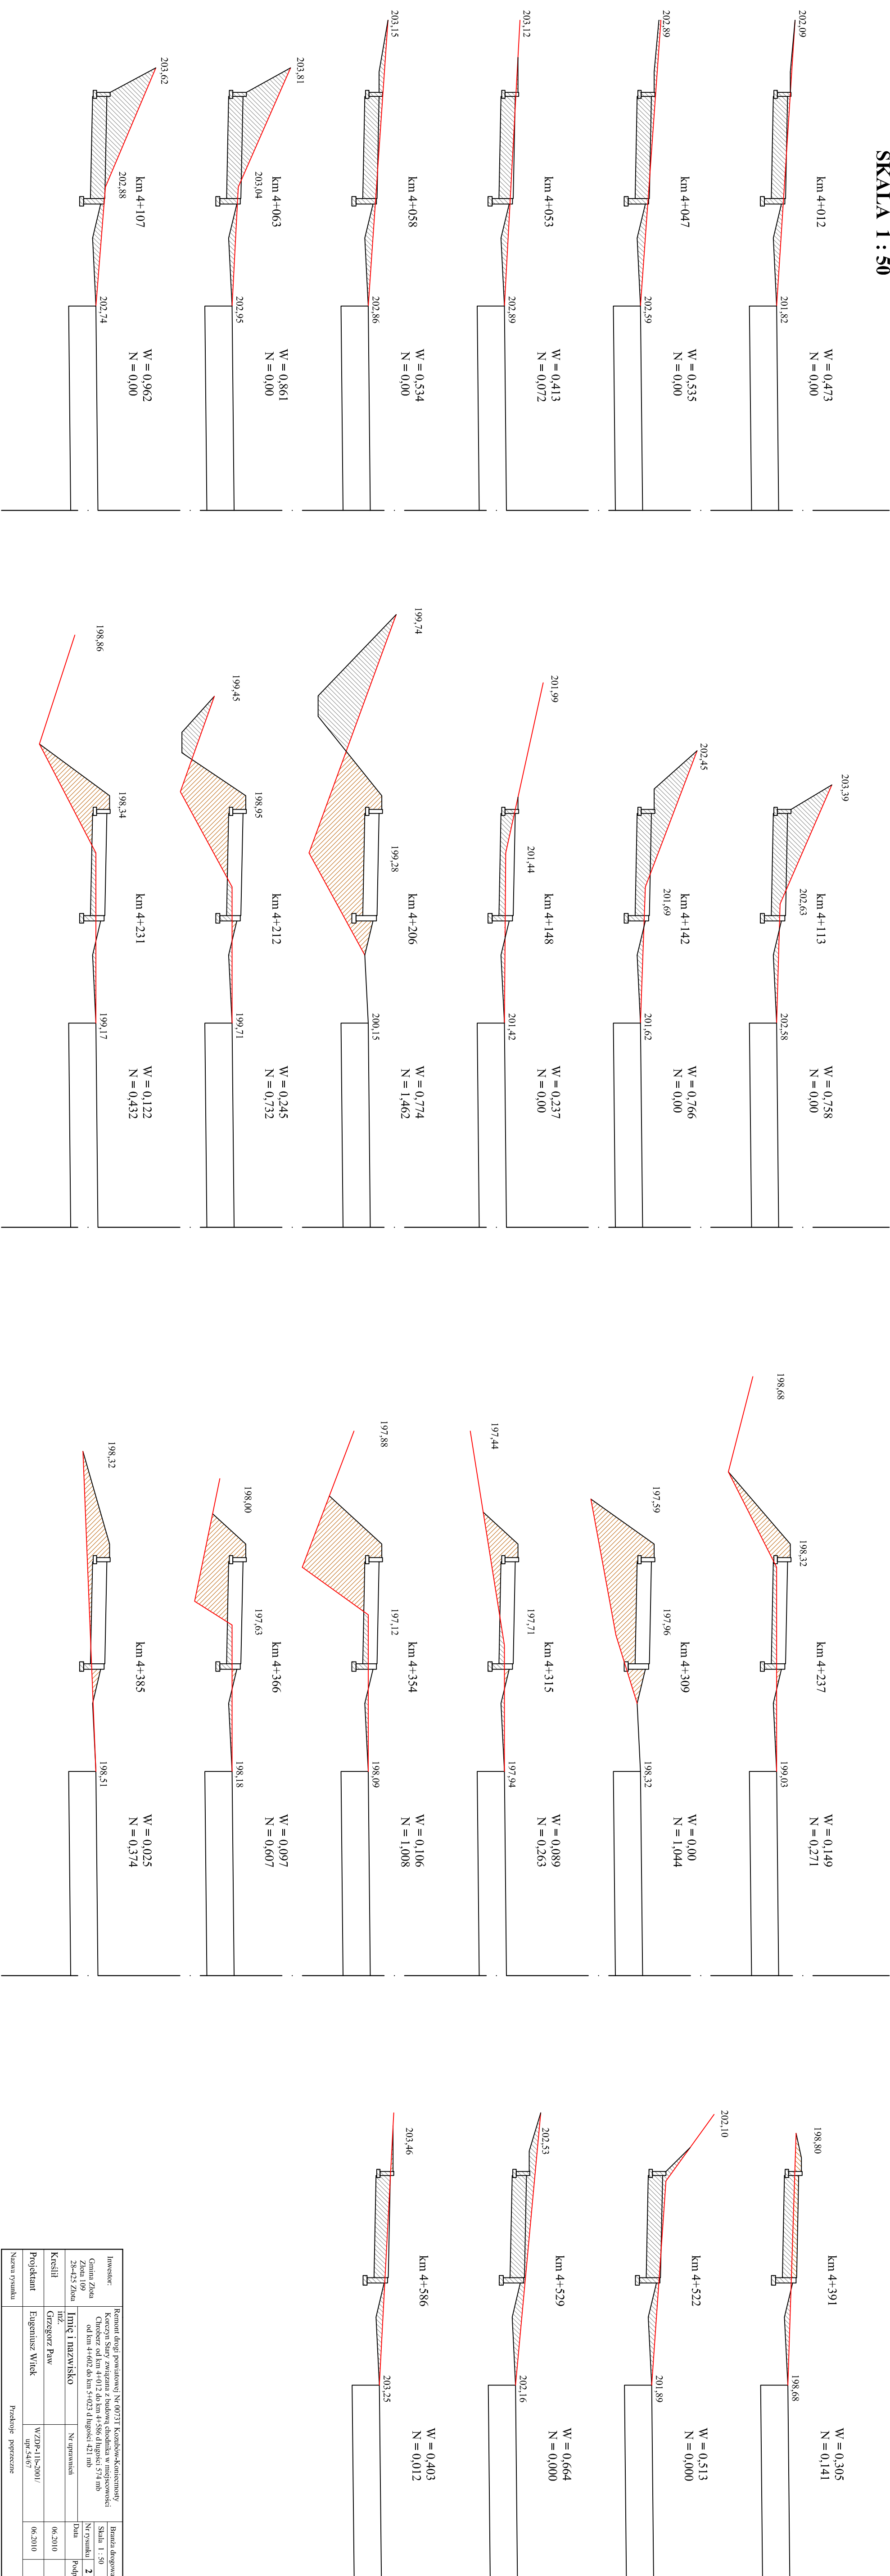

28-425 Złota		Data: 06.2010
Kreślił:	Imię i Nazwisko	Podpis
	Grzegorz Paw	
Projektant:	WZDP-11b-2001/ upr.54.67	06.2010
Nazwa rysunku:	Przekroje poprzeczne	